

***PLAN DE SITUATIE PENTRU EMITERE HCL PRIVIND
RECTIFICAREA SUPRAFETEI IMOBILULUI INSCRIS IN ORD
744/30.06.1994 COM. PESAC,
SUB NR. CAD. PS 938, JUD. TIMIS.***


***BENEFICIAR :
Comuna Pesac***

***S.C. LUCO CAD S.R.L.
CERTIFICAT DE AUTORIZARE
Seria RO-B-J
Nr. 1225/26.09.2017
Tel :0745/520603***

e-mail : comlosan_st@yahoo.com

Februarie 2018

PLAN DE AMPLASAMENT SI DELIMITARE A IMOBILULUI
SCARA 1:1000

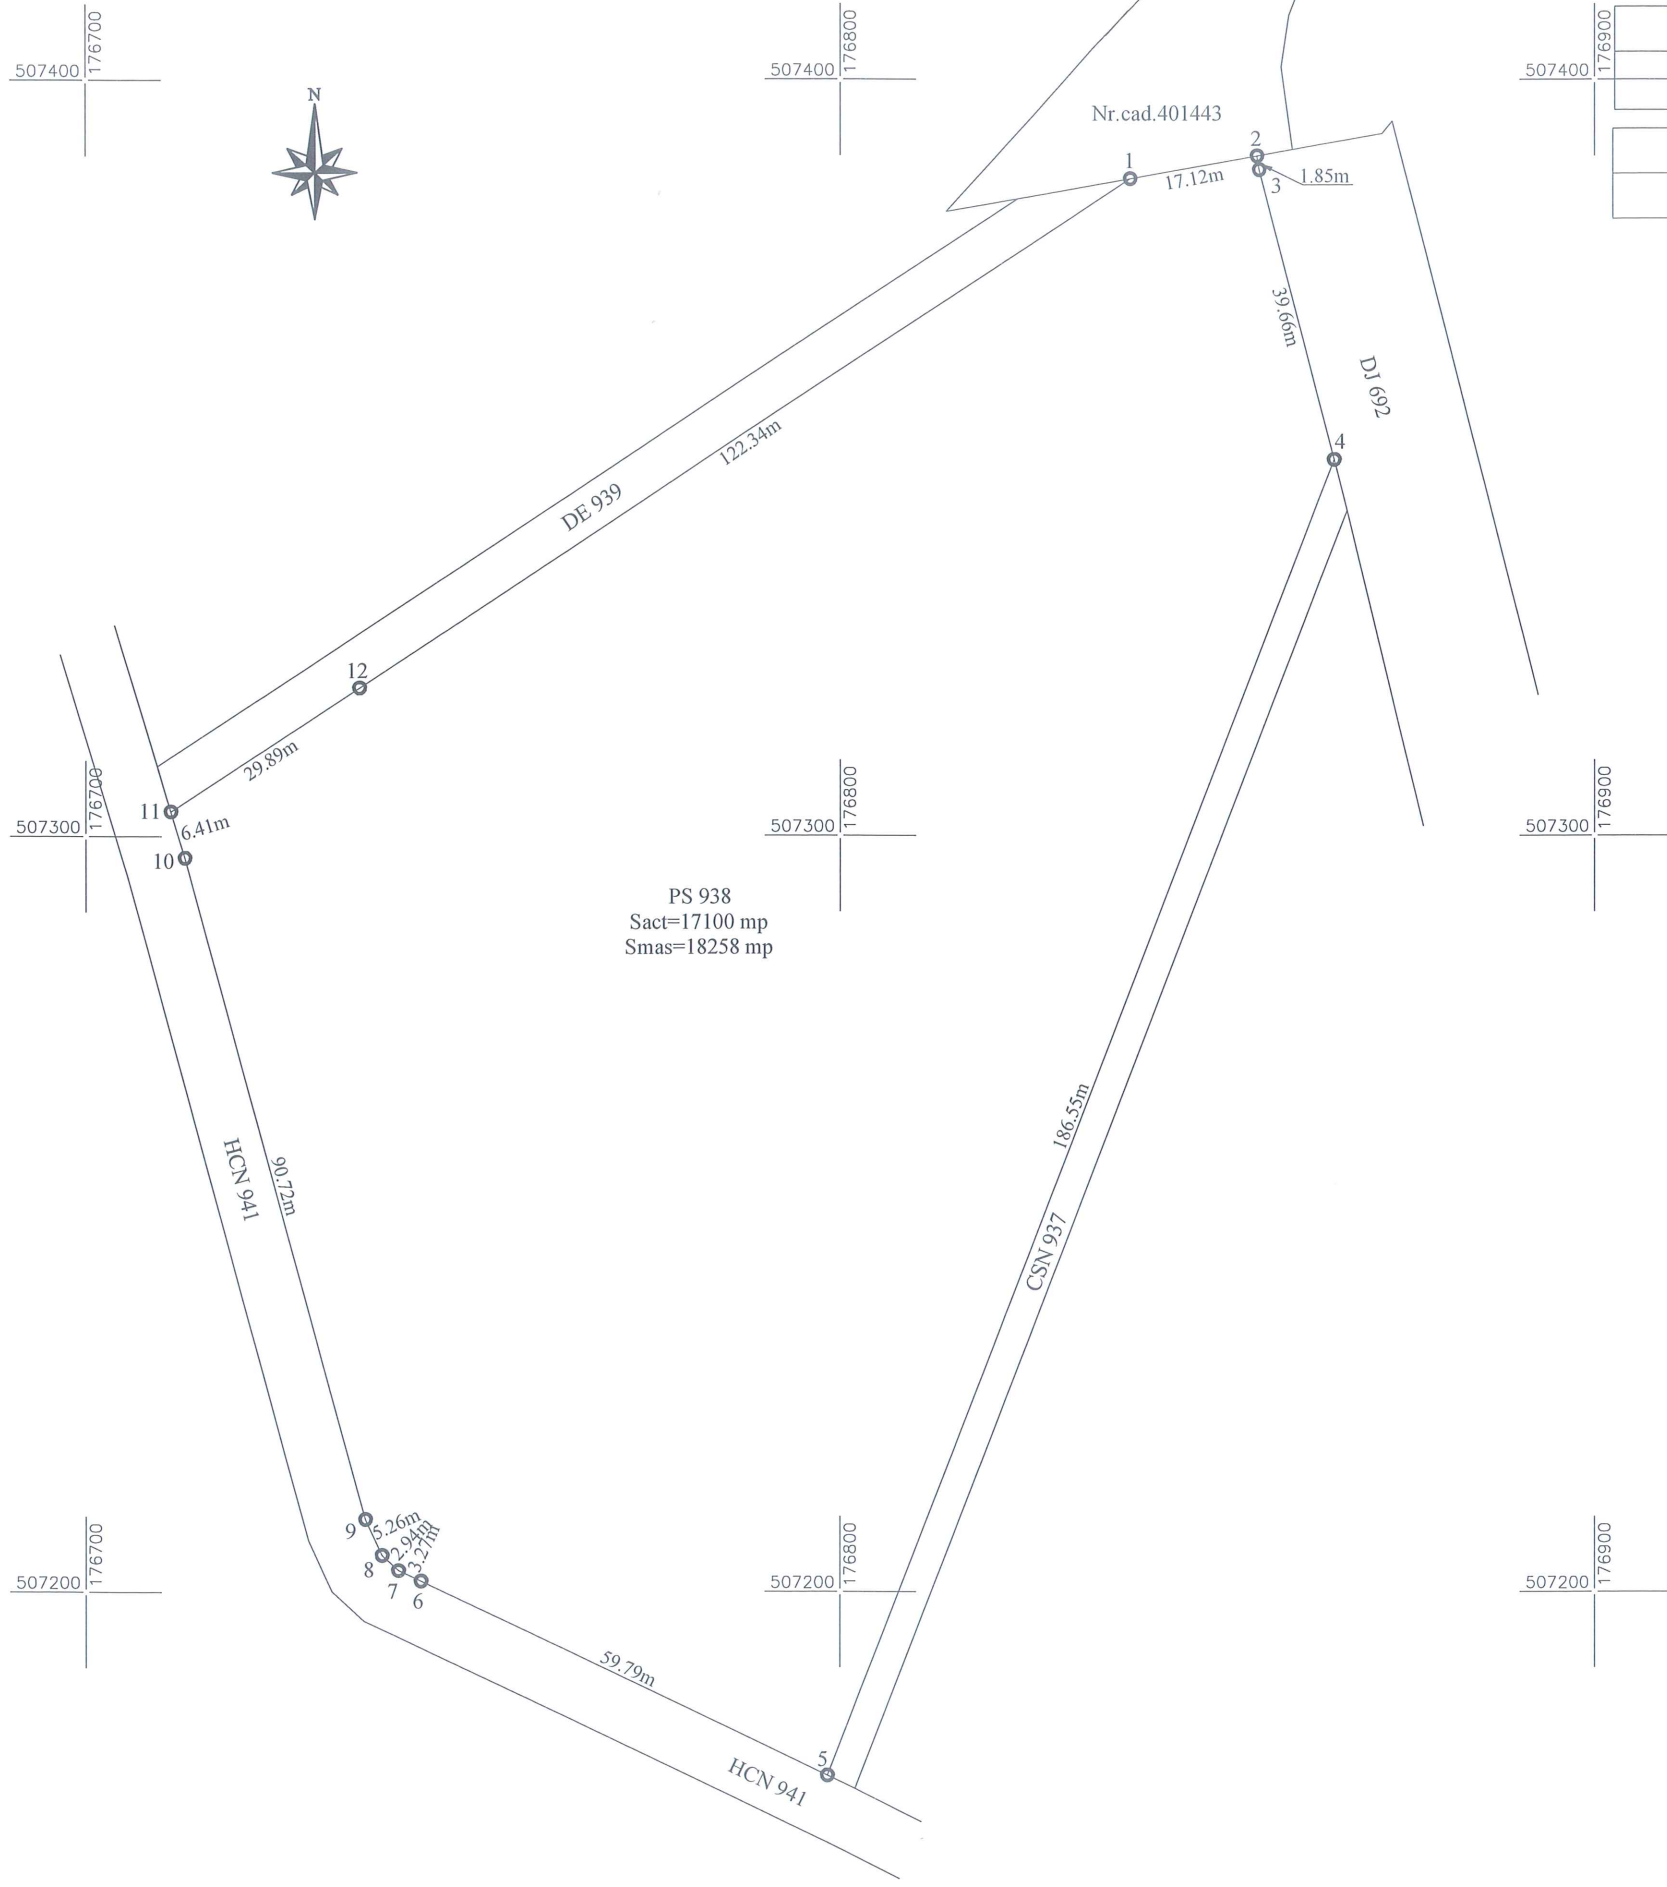

Nr. cadastral	Suprafata masurata	Adresa imobilului
PS 938	18258	Extravilan Pesac, Jud. Timis
Cartea Funciara		Unitatea Administrativ Teritoriala (UAT)
		Pesac

A. Date referitoare la teren			
Nr. cadastral	Categorie de folosinta	Suprafata	Mentiuni
PS 938	Pasune	18258	Teren extravilan neimprejmuit
Total		18258	
B. Date referitoare la constructii			
Cod constr.	Destinatia	Suprafata construita la sol (mp)	Mentiuni
Suprafata totala masurata a imobilului= 18258 mp			
Suprafata din act = 17100 mp			
Executant: SC LUCO CAD SRL		Inspector:	
Confirm executarea măsurătorilor la teren, corectitudinea întocmirii documentației cadastrale și corespondența acesteia cu realitatea din teren		Confirm introducerea imobilului în baza de date integrată și atribuirea numărului cadastral	
Semnătura și stampila		Semnătura și parafa	
Data : 14.02.2018		Data :	
		Stampila BCPI	