

PLAN DE SITUAȚIE AL IMOBILULUI CU NR. CAD.401184
ÎNSCRIS ÎN C.F. NR.401184 PESAC CU PROPUNERE DE
DEZLIPIRE

*documentație întocmită de S.C. LUCO CAD S.R.L. și înregistrată la Primăria
Comunei Pesac sub nr. 884/06.03.2018*

***PLAN DE SITUATIE AL IMOBILULUI CU NR. CAD. 401184
INSCRIS IN CF NR. 401184 PESAC CU PROPUNERE DE
DEZLIPIRE IN VEDEREA OBTINERII H.C.L.***

***BENEFICIAR :
Comuna Pesac***

***S.C. LUCO CAD S.R.L.
CERTIFICAT DE AUTORIZARE
SERIA RO-B-J
NR. 1225/2017
ing.Comlosan Stefan
Tel : 0745/520603
e-mail : comlosan_st@yahoo.com***


Februarie 2018



PLAN DE AMPLASAMENT SI DELIMITARE A IMOBILULUI
CU PROPUNERE DE DEZLIPIRE
SCARA 1:500

Nr. cadastral	Categoria de folosinta	Suprafata masurata(mp)	Adresa imobilului
401184	Arabil	1500	Loc. Pesac, Jud. Timis

Cartea Funciara	Unitatea Administrativ Teritoriala (UAT)
401184	Pesac

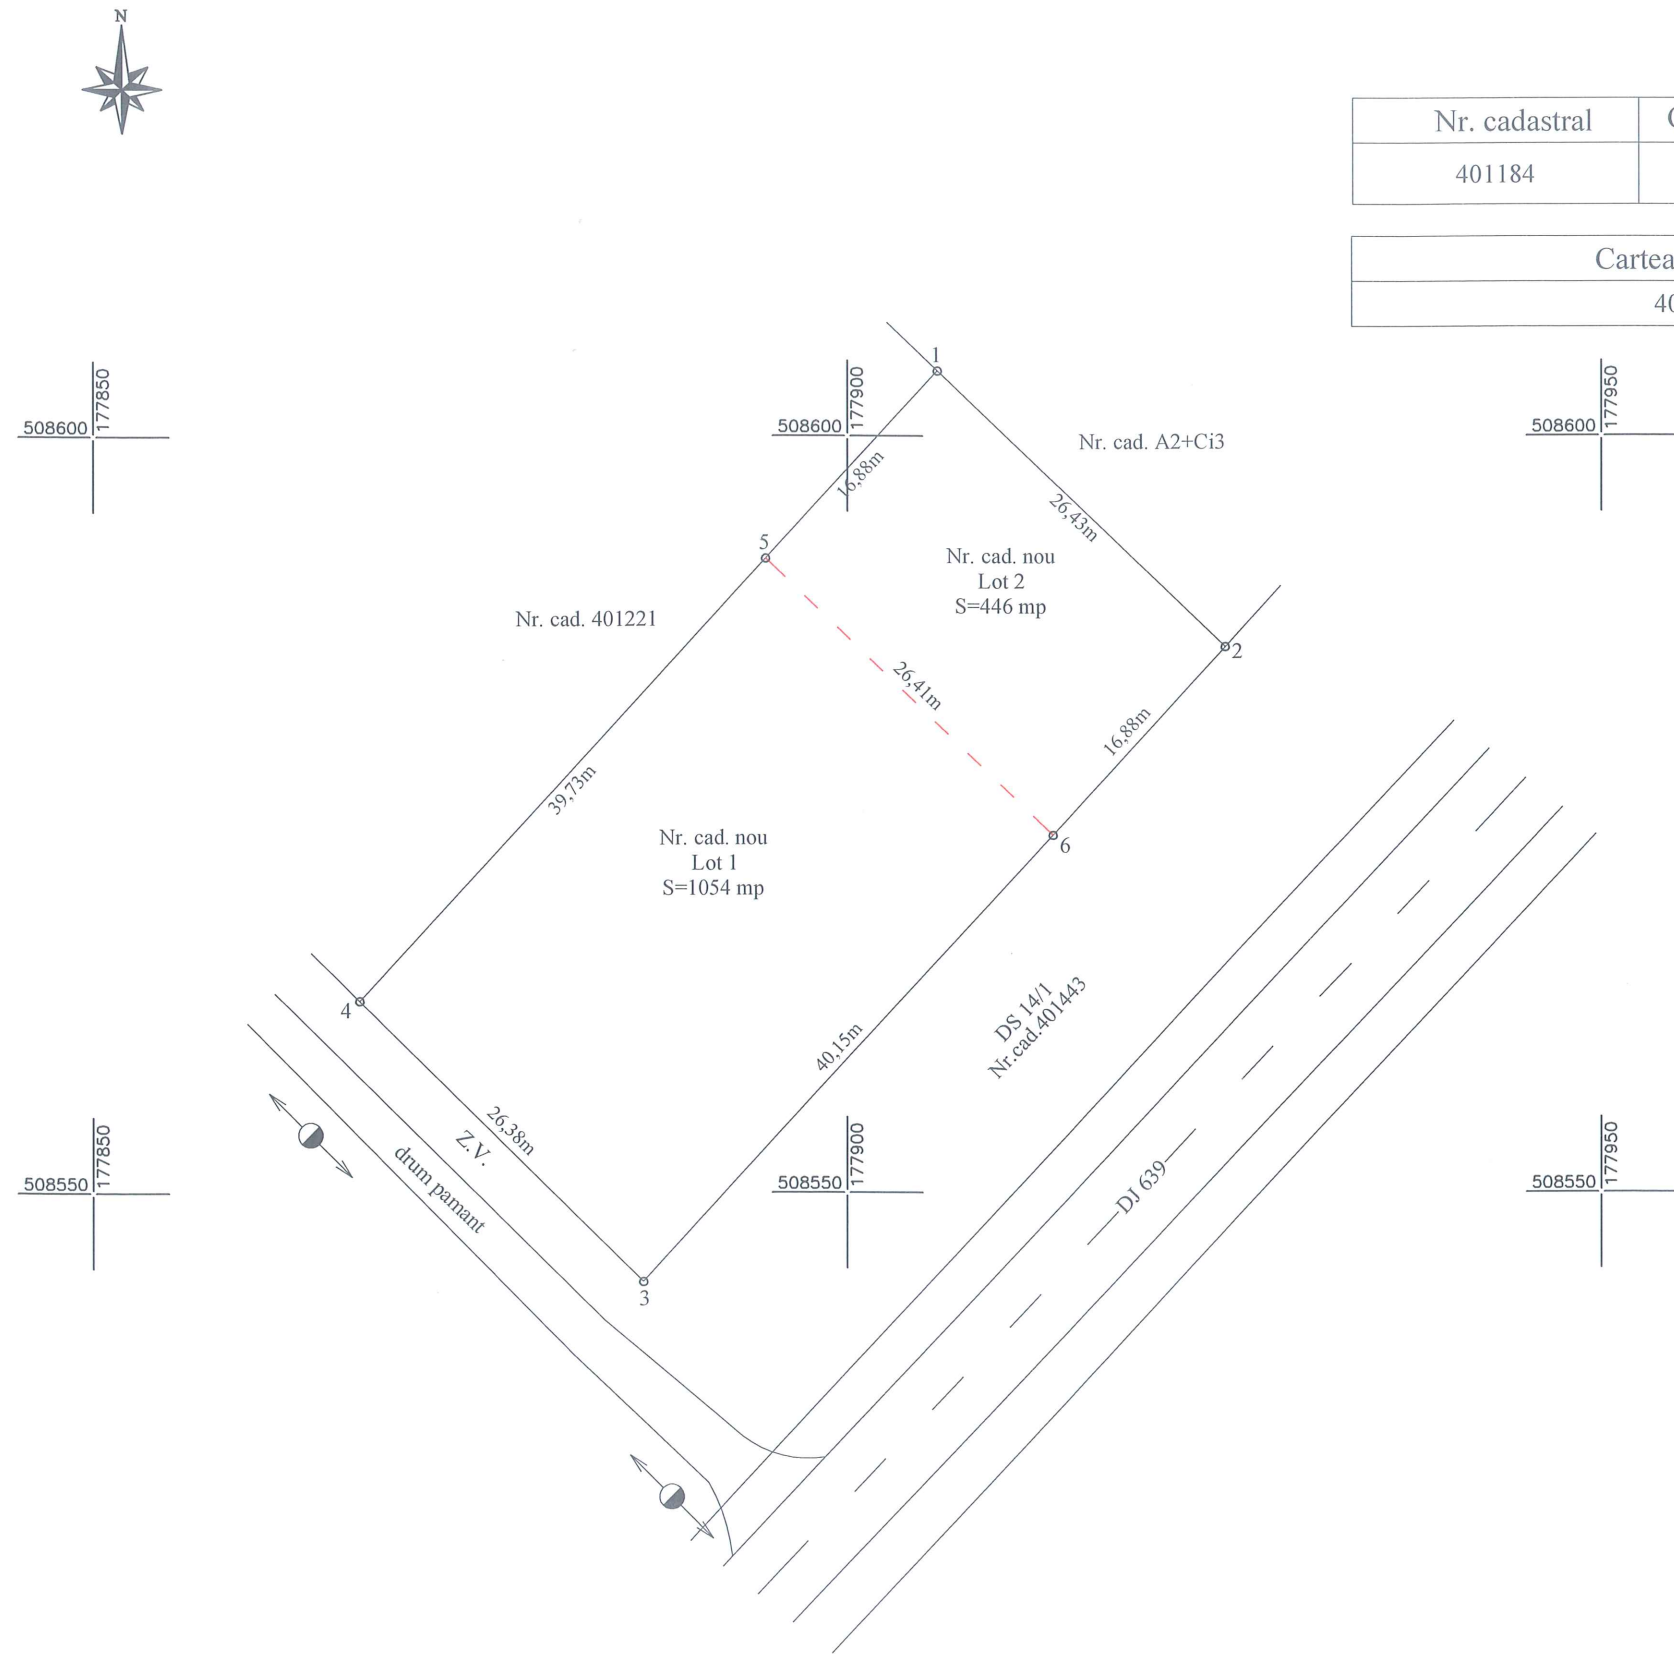

LEGENDA: ———— Limita de proprietate
- - - - - Limita dezlipire


Tabel de miscare parcelara pentru dezlipire imobil

Situatia actuala (inainte de dezlipire/alipire)				Situatia viitoare (dupa dezlipire/alipire)				
Nr. cad.	Suprafata (mp)	Categoria de folosinta	Descrierea imobilului	Nr. cad.	Lot	Suprafata (mp)	Categoria de folosinta	Descrierea imobilului
401184	1500	Arabil	Teren intravilan in Pesac, Jud. Timis		1	1054	Arabil	Teren intravilan in Pesac, Jud. Timis
					2	446	Arabil	Teren intravilan in Pesac, Jud. Timis
Total	1500			Total		1500		
Executant: SC LUCO CAD SRL Confirm executarea masuratorilor in teren, corectitudinea intocmirii documentatiei cadastrale si corespondenta acesteia cu realitatea din teren AUTORIZARE Seria RO-B-J Nr. 1225/26.09.2017 LUCO CAD S.R.L. Clasa III Semnatura si stampila Data: 27.02.2018				Inspector: Confirm introducerea imobilului in baza de date integrata si atribuirea numarului cadastral Semnatura si parafa Data:..... Stampila BCPI				

PLAN DE AMPLASAMENT SI DELIMITARE A IMOBILULUI
SCARA 1: 500



Nr. cadastral	Suprafata masurata	Adresa imobilului	
	1054	Loc. Pesac, Jud. Timis	
Carte Funciara nr.		UAT	Pesac

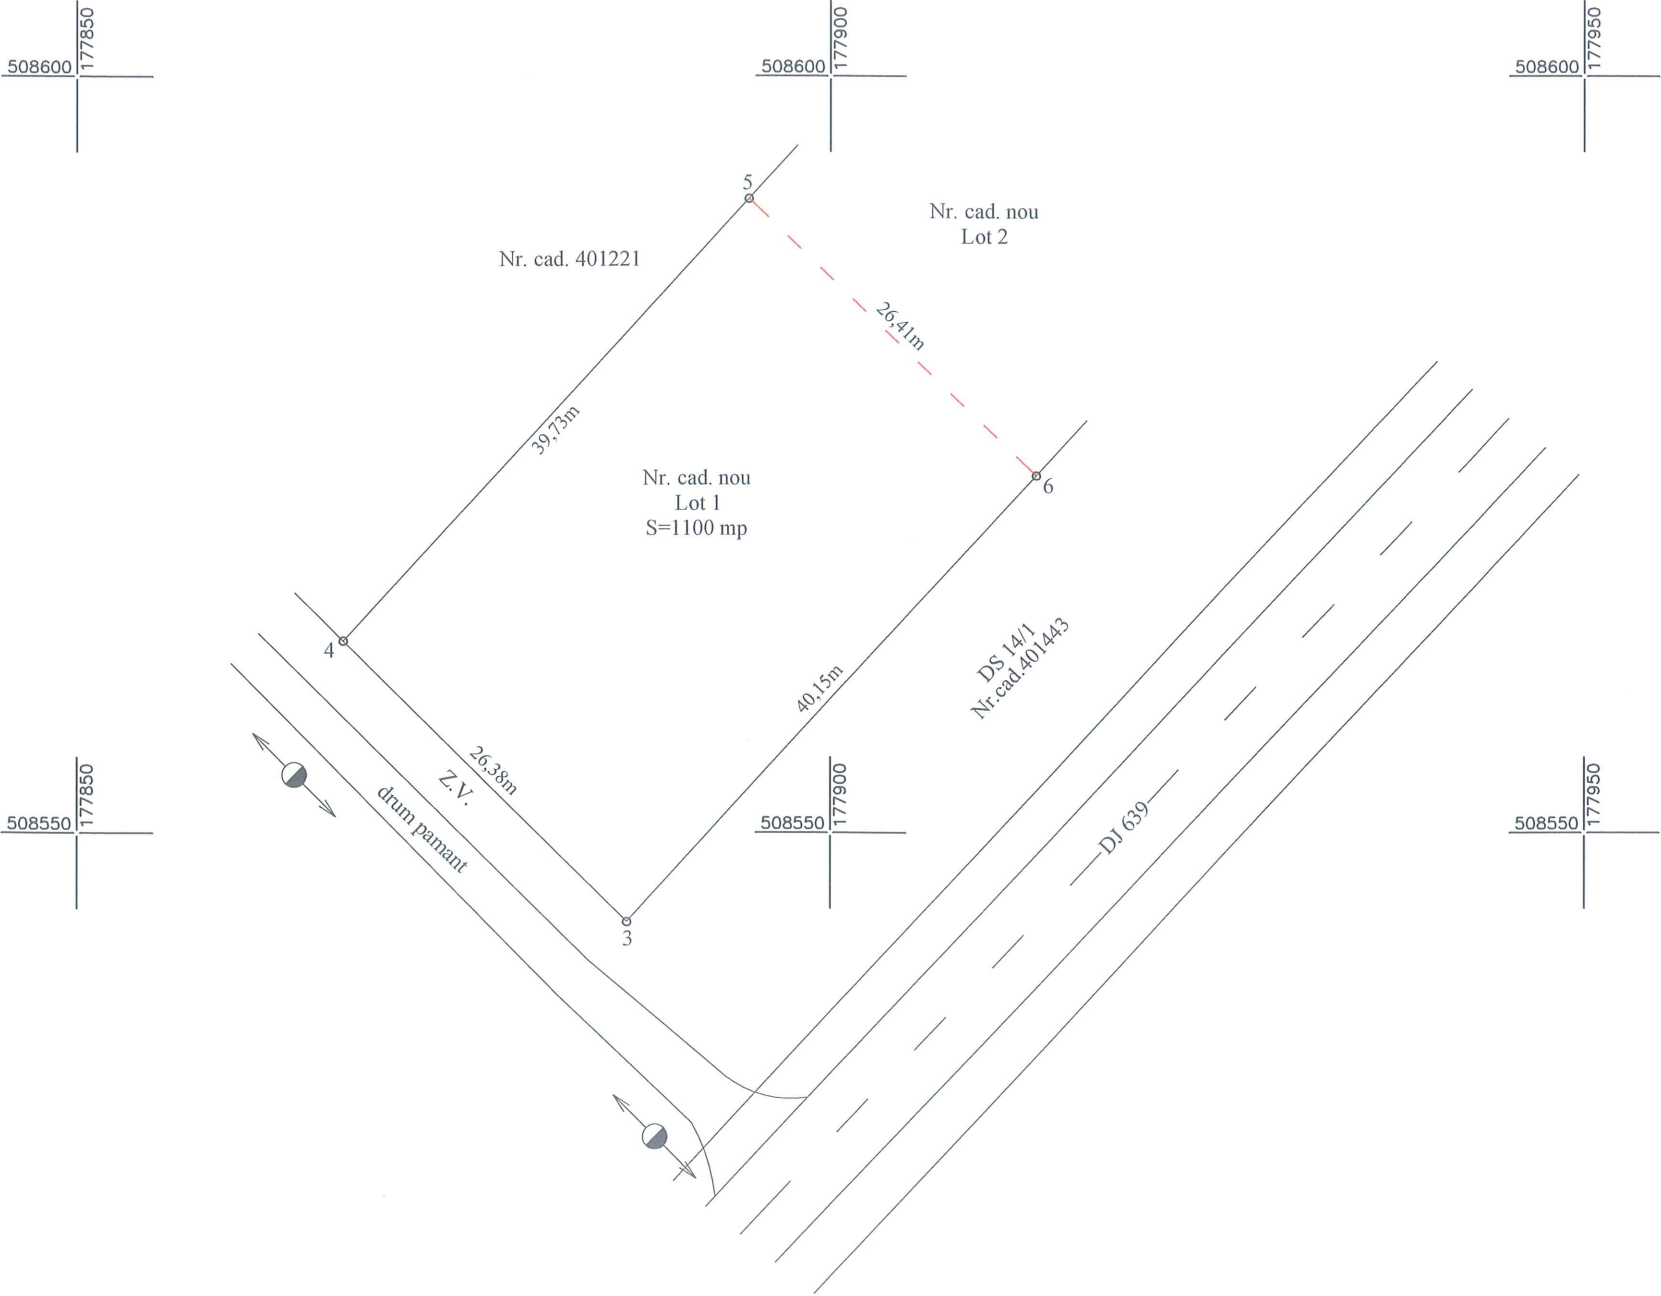

LEGENDA: ———— Limita de proprietate
- - - - - Limita dezlipire

A. Date referitoare la teren

Nr. cadastral	Categorie de folosinta	Suprafata	Mentiuni
	Arabil	1054	Teren intravilan neimprejmuit
Total		1054	

B. Date referitoare la constructii

Cod constr.	Destinatia	Suprafata construita la sol (mp)	Mentiuni

Suprafata totala masurata a imobilului = 1054 mp
Suprafata din act = 1054 mp

Executant: SC LUCO CAD SRL
Confirm executarea măsurătorilor la teren, corectitudinea întocmirii documentației cadastrale și corespondența acesteia cu realitatea din teren
Data : 27.02.2018


Inspector:
Confirm introducerea imobilului în baza de date integrată și atribuirea numărului cadastral
Semnatura si parafa
Data :
Stampila BCPI

PLAN DE AMPLASAMENT SI DELIMITARE A IMOBILULUI

SCARA 1: 500

Nr. cadastral	Suprafata masurata	Adresa imobilului
	446	Loc. Pesac, Jud. Timis

Carte Funciara nr.	UAT	Pesac
--------------------	-----	-------

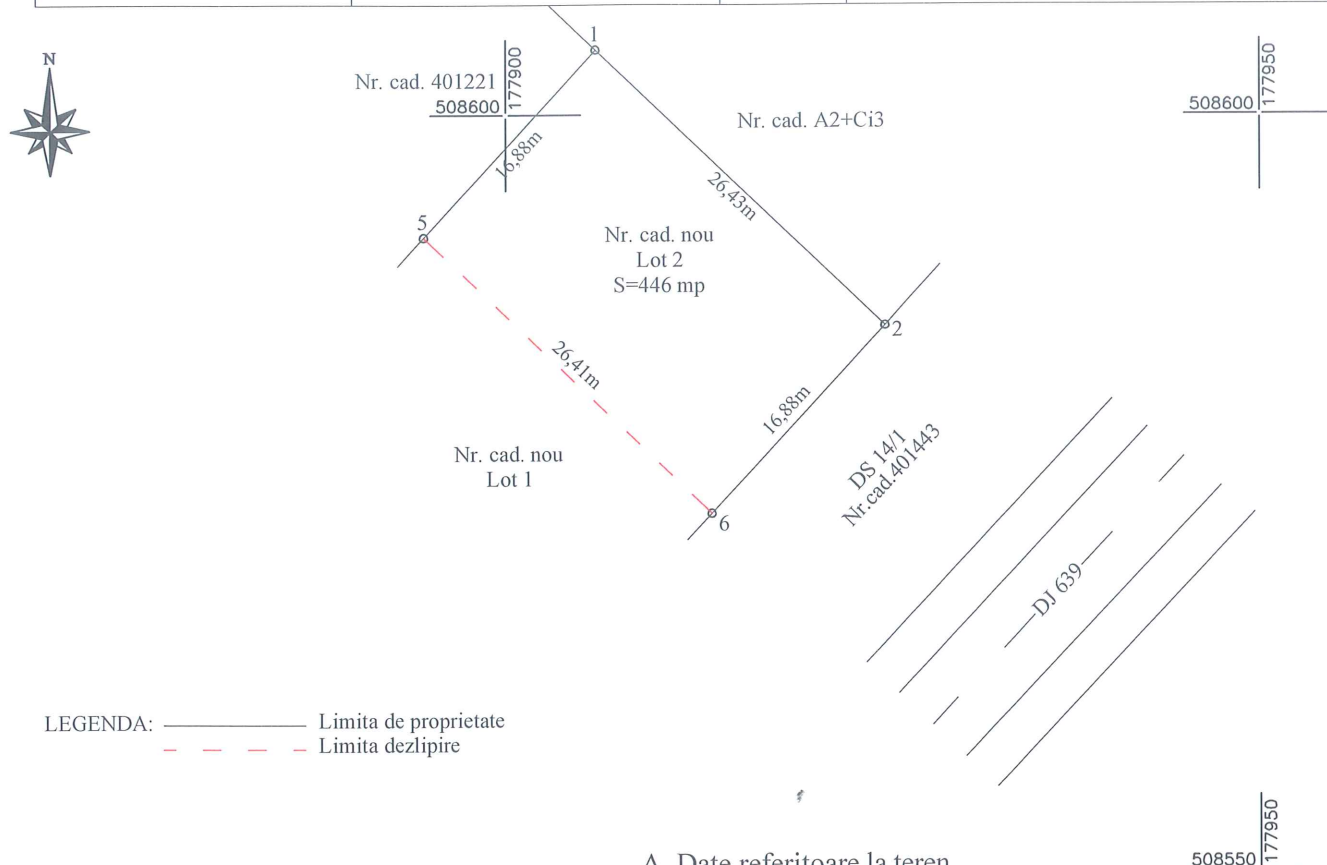

LEGENDA: ——— Limita de proprietate
 - - - - - Limita de dezlipire

A. Date referitoare la teren

Nr. cadastral	Categorie de folosinta	Suprafata	Mentiiuni
	Arabil	446	Teren intravilan neimprejmuit
Total		446	

B. Date referitoare la constructii

Cod constr.	Destinatia	Suprafata construita la sol (mp)	Mentiiuni


Suprafata totala masurata a imobilului = 446 mp

Suprafata din act = 446 mp

Executant: SC LUCO CAD SRL

Confirm executarea măsurătorilor la teren, corectitudinea întocmirii documentației cadastrale și corespondența acesteia cu realitatea din teren

Semnatura și stampila

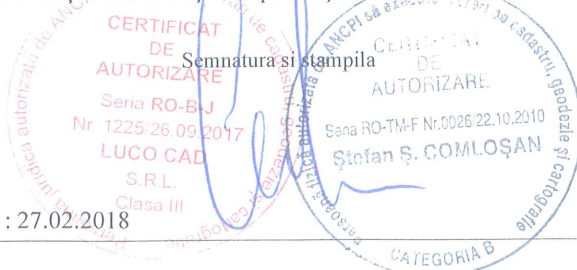

Data : 27.02.2018

Inspector:

Confirm introducerea imobilului în baza de date integrată și atribuirea numărului cadastral

Semnatura și parafa

Data :

Stampila BCPI

PLAN CADASTRAL
SCARA 1: 2000

