

***PLAN DE SITUATIE AL IMOBILULUI CU NR. CAD. PS 931,
COMUNA PESAC, JUD. TIMIS, PENTRU EMITEREA H.C.L.
IN VEDEREA RECTIFICARII SUPRAFETEI***

***BENEFICIAR :
COMUNA PESAC***

***S.C. LUCO CAD S.R.L.
Ing. Comlosan Stefan
CERTIFICAT DE AUTORIZARE
SERIA RO-B-J
NR. 1225/2017***

e-mail : comlosan_st@yahoo.com


Iunie 2018

PLAN DE AMPLASAMENT SI DELIMITARE A IMOBILULUI

SCARA 1: 500



Nr. cadastral	Suprafata masurata(m)	Adresa imobilului	
PS 931	2592	Loc. Pesac, Jud. Timis	
Cartea Funciara nr.		UAT	Pesac

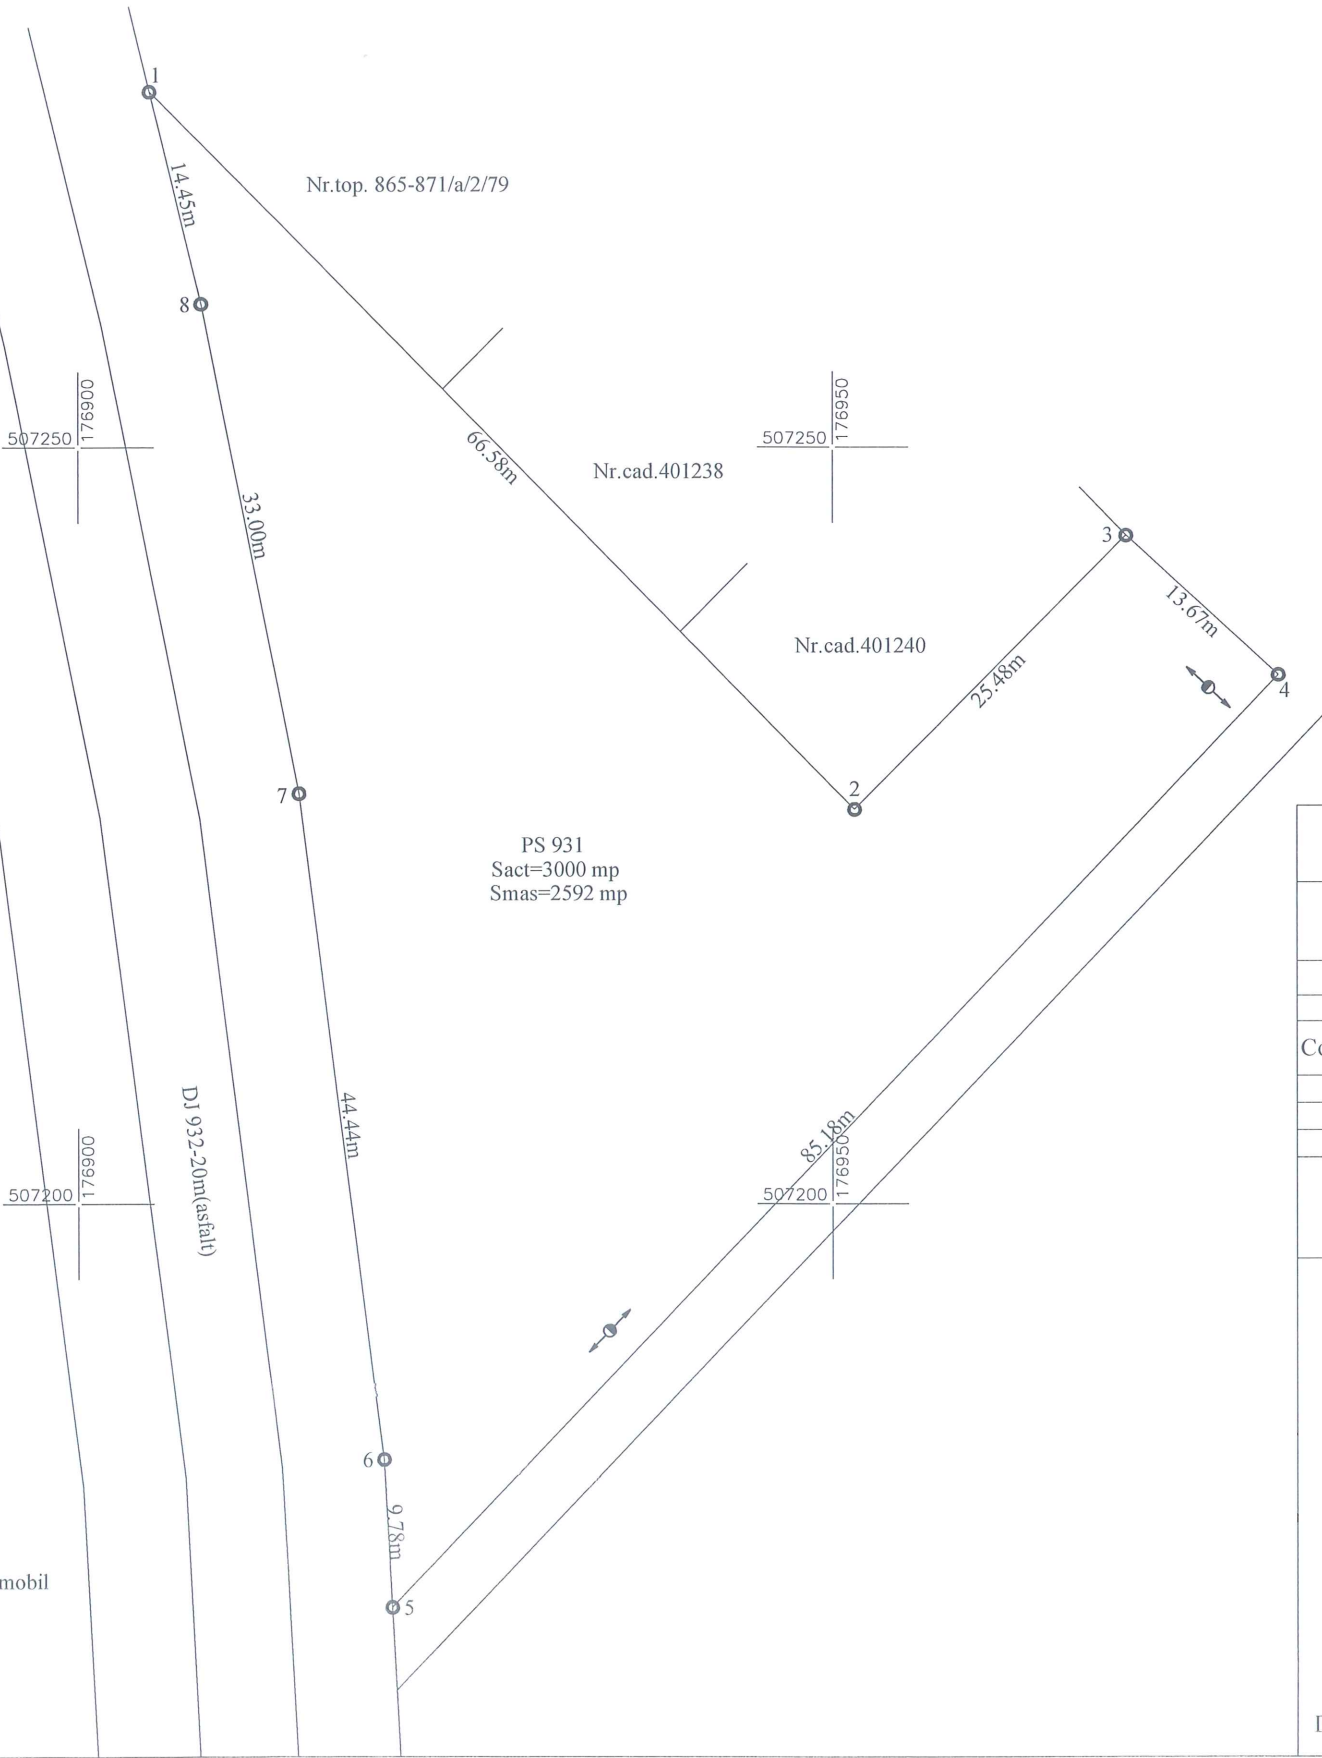

Legenda: ———— Limita imobil

A. Date referitoare la teren

Nr. parcela	Categorie de folosinta	Suprafata	Mentiuni
PS 931	Pasune	2592	Teren extravilan neimprejmuit
Total		2592	

B. Date referitoare la constructii

Cod constr.	Destinatia	Suprafata construita la sol (mp)	Mentiuni

Suprafata totala masurata a imobilului = 2592 mp
Suprafata din act = 3000 mp

Executant: Sc Luco Cad Srl

Confirm executarea măsurătorilor la teren, corectitudinea întocmirii documentației cadastrale și corespondența acesteia cu realitatea din teren



Data : 22.06.2018

Inspector:

Confirm introducerea imobilului în baza de date integrată și atribuirea numărului cadastral

Semnatura si parafa

Data :

Stampila BCPI

PLAN CADASTRAL
SCARA 1:5000

