

***PLAN DE SITUATIE AL IMOBILULUI
CU NR. CAD. DP 920 PESAC,
PENTRU EMITEREA HOTARARII
CONSILIULUI LOCAL***

***BENEFICIAR :
Comuna Pesac***


***P.F.A ing. Comlosan Stefan
CERTIFICAT DE AUTORIZARE
seria RO-TM-F nr. 0026
Tel : 0745/520603***

e-mail : comlosan_st@yahoo.com

Decembrie 2017

SCARA 1:1000

Nr. cadastral	Suprafața măsurată	Adresa imobilului
DP 920	1517	Localitatea, Pesac, Jud. Timis
Cartea Funciara	Unitatea Administrativ Teritoriala (UAT)	Pesac

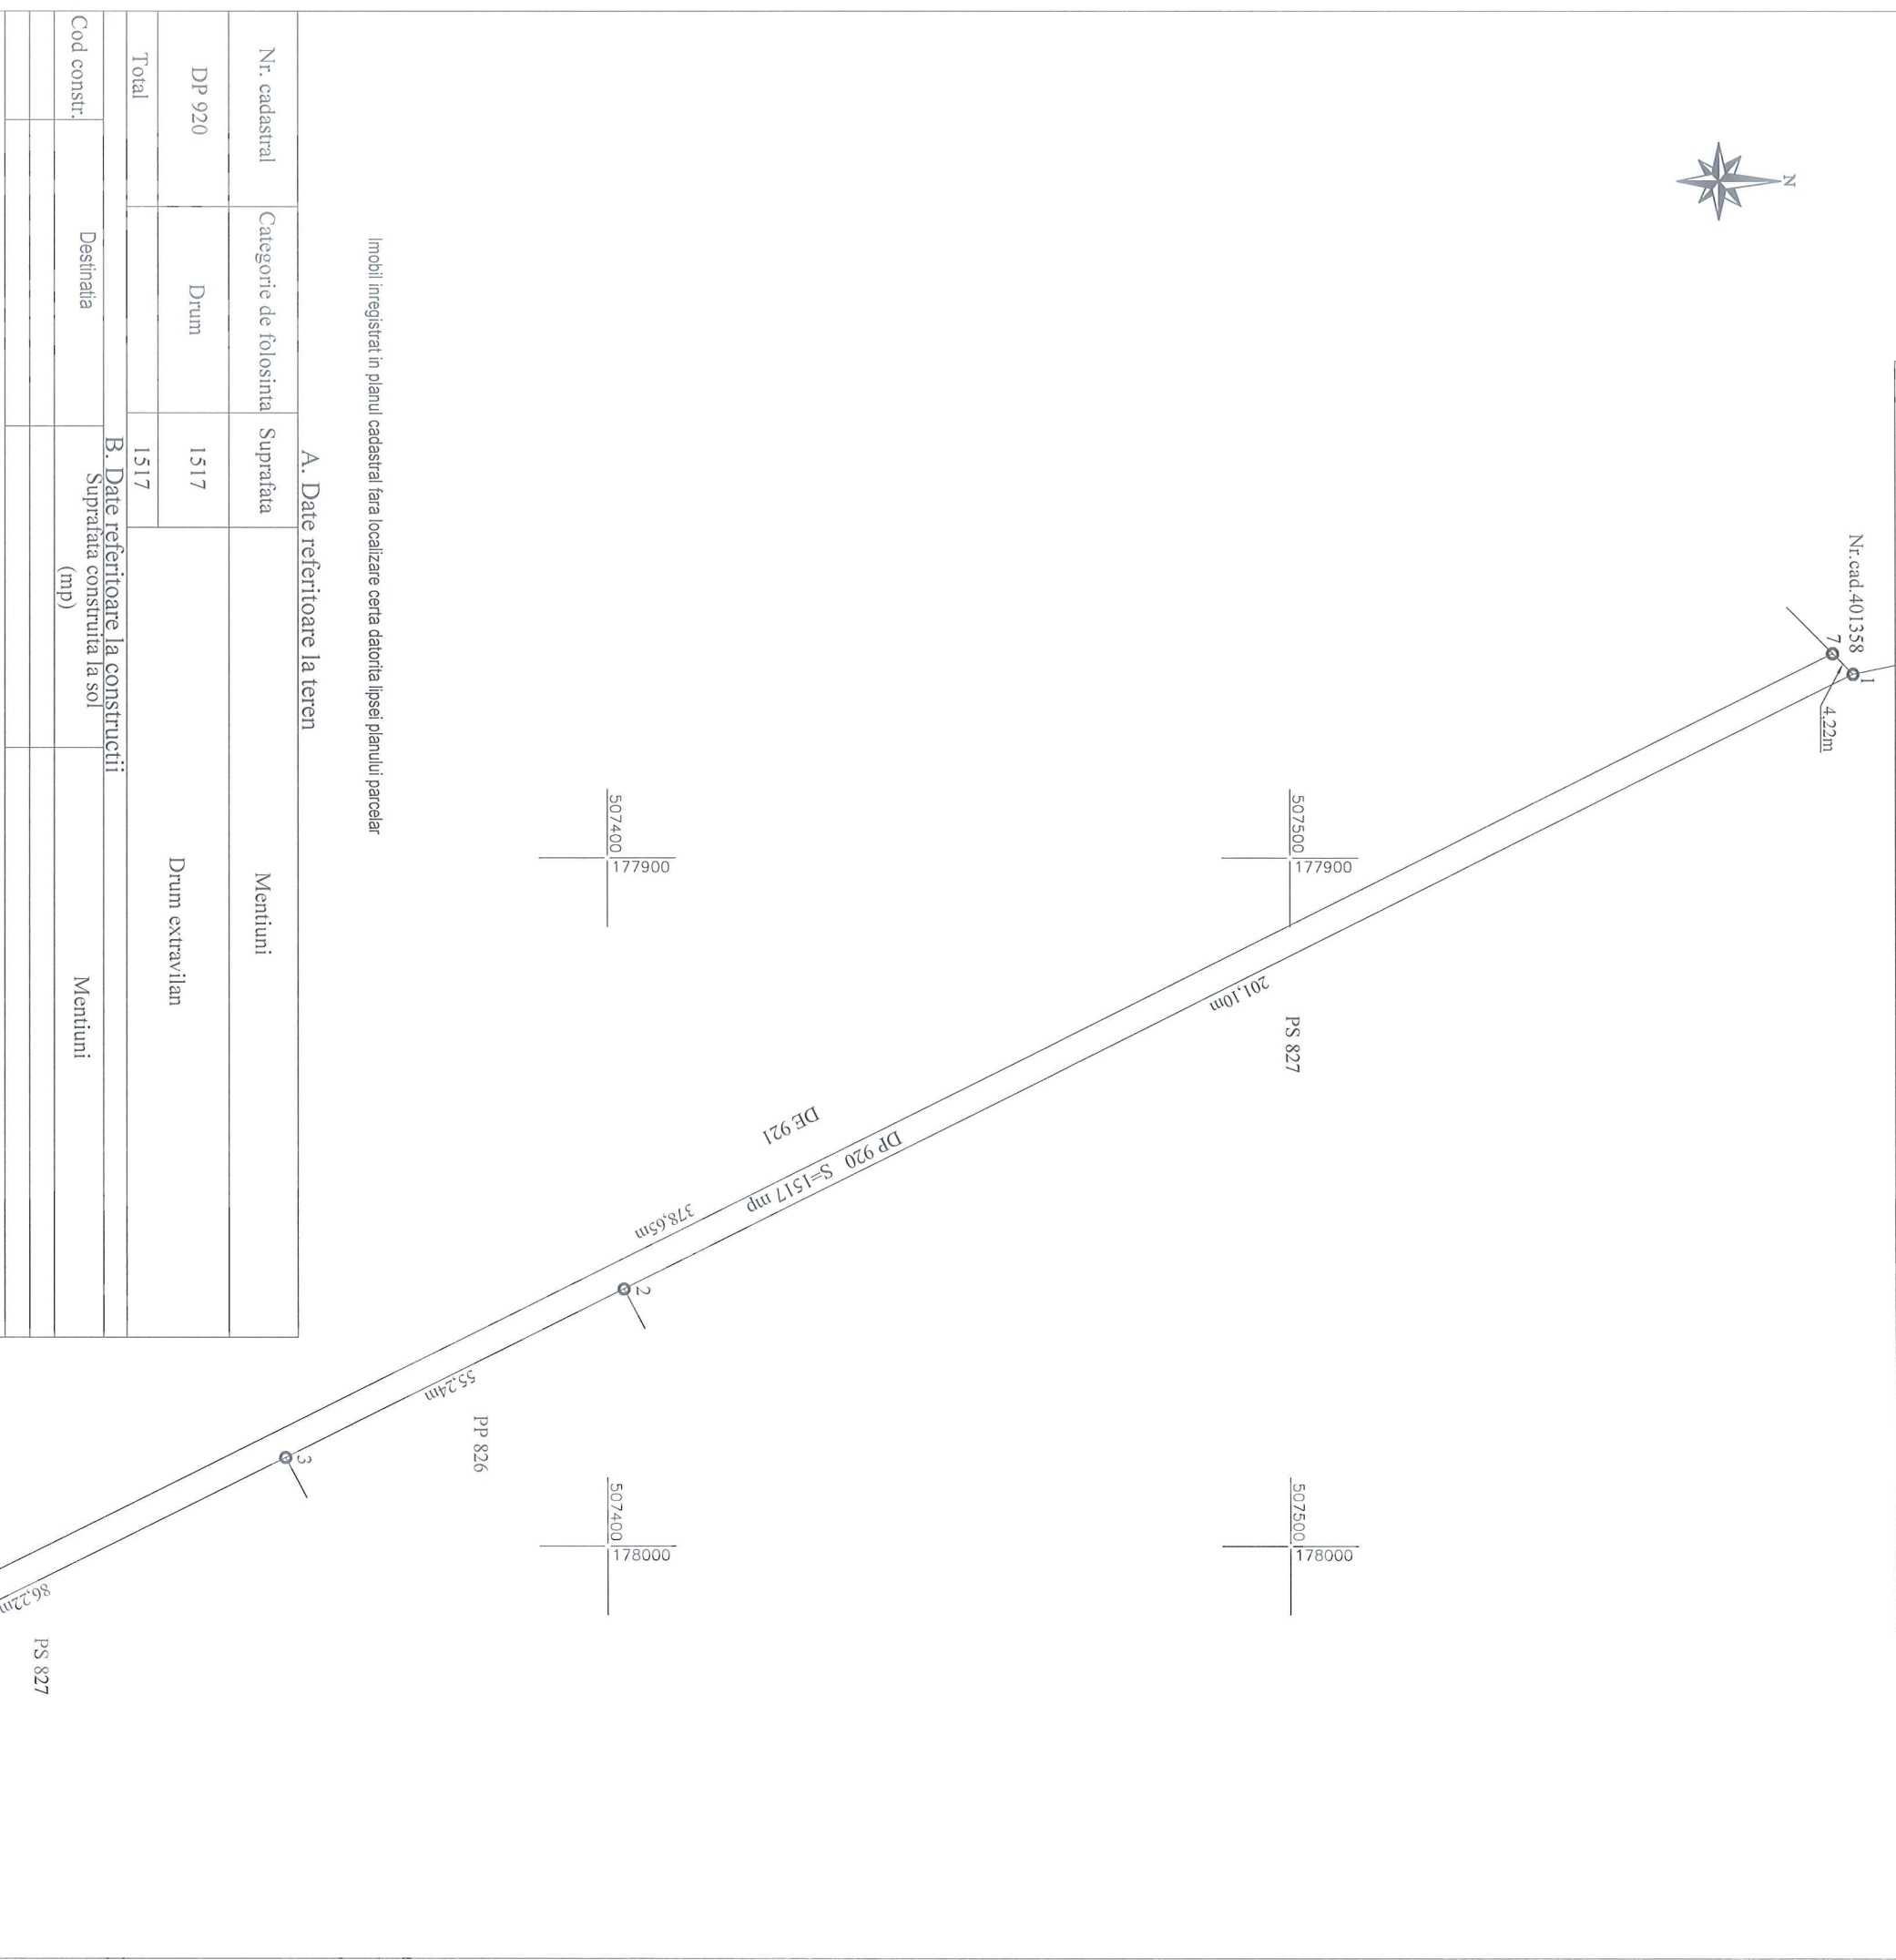

Imobil înregistrat în planul cadastral fără localizare certă datorită lipsei planului parcelar

Nr. cadastral	Categorie de folosinta	Suprafata	Mentii
DP 920	Drum	1517	Drum extravilan
Total		1517	
B. Date referitoare la constructii			
Cod constr.	Destinatia	Suprafata construita la sol (mp)	Mentii

Suprafata totala masurata a imobilului= 1517 mp
Suprafata din act = 1517 mp

Executant: PFA Comlosan Stefan

Confirm executarea măsurătorilor la teren, corectitudinea întocmirii documentației cadastrale și corespondența acesteia cu realitatea din teren

Inspector:
Confirm introducerea imobilului în baza de date integrată
și atribuirea numărului cadastral

Semnatura si parafa

Data :

Semnatura si stampila

Data : 07.12.2016

Stampila BCPI

Nr.cad.400089

CALCULUL SUPRAFETEI
pentru imobilul situat in Loc. Pesac cu nr.
cad. DP 920

Calculul suprafetei a fost realizat prin metode analitice,
utilizind coordonatele stereografice ale punctelor de contur
ale parcelei cu nr. cad. DP 920

Aceste coordonate si suprafata calculata sunt prezentate in
tabelul de mai jos:

2S=ΣXi(Yi+1-Yi-1) S ₁₋₇ = 1517 mp		
Nr pct	Coordonate	
	E (x)m	N (y)m
1	507582.64	177873.26
2	507402.44	177962.53
3	507352.94	177987.05
4	507275.68	178025.33
5	507242.28	178041.88
6	507240.36	178038.37
7	507579.64	177870.28



Executant : Ing Comlosan Stefan

PLAN DE INCADRARE IN ZONA

SC 1:10000

