

***PLAN DE SITUATIE AL IMOBILULUI
CU NR. CAD. DE 921 PESAC,
PENTRU EMITEREA HOTARARII
CONSILIULUI LOCAL***

***BENEFICIAR :
Comuna Pesac***


***P.F.A ing. Comlosan Stefan
CERTIFICAT DE AUTORIZARE
seria RO-TM-F nr. 0026
Tel : 0745/520603***

e-mail : comlosan_st@yahoo.com

Decembrie 2017

PLAN DE AMPLASAMENT SI DELIMITARE A IMOBILULUI
SCARA 1:1000

Nr. cadastral	Suprafata masurata	Adresa imobilului
DE 921	3020	Localitatea Pesac, Jud. Timis
Cartea Funciara		Unitatea Administrativ Teritoriala (UAT)
		Pesac

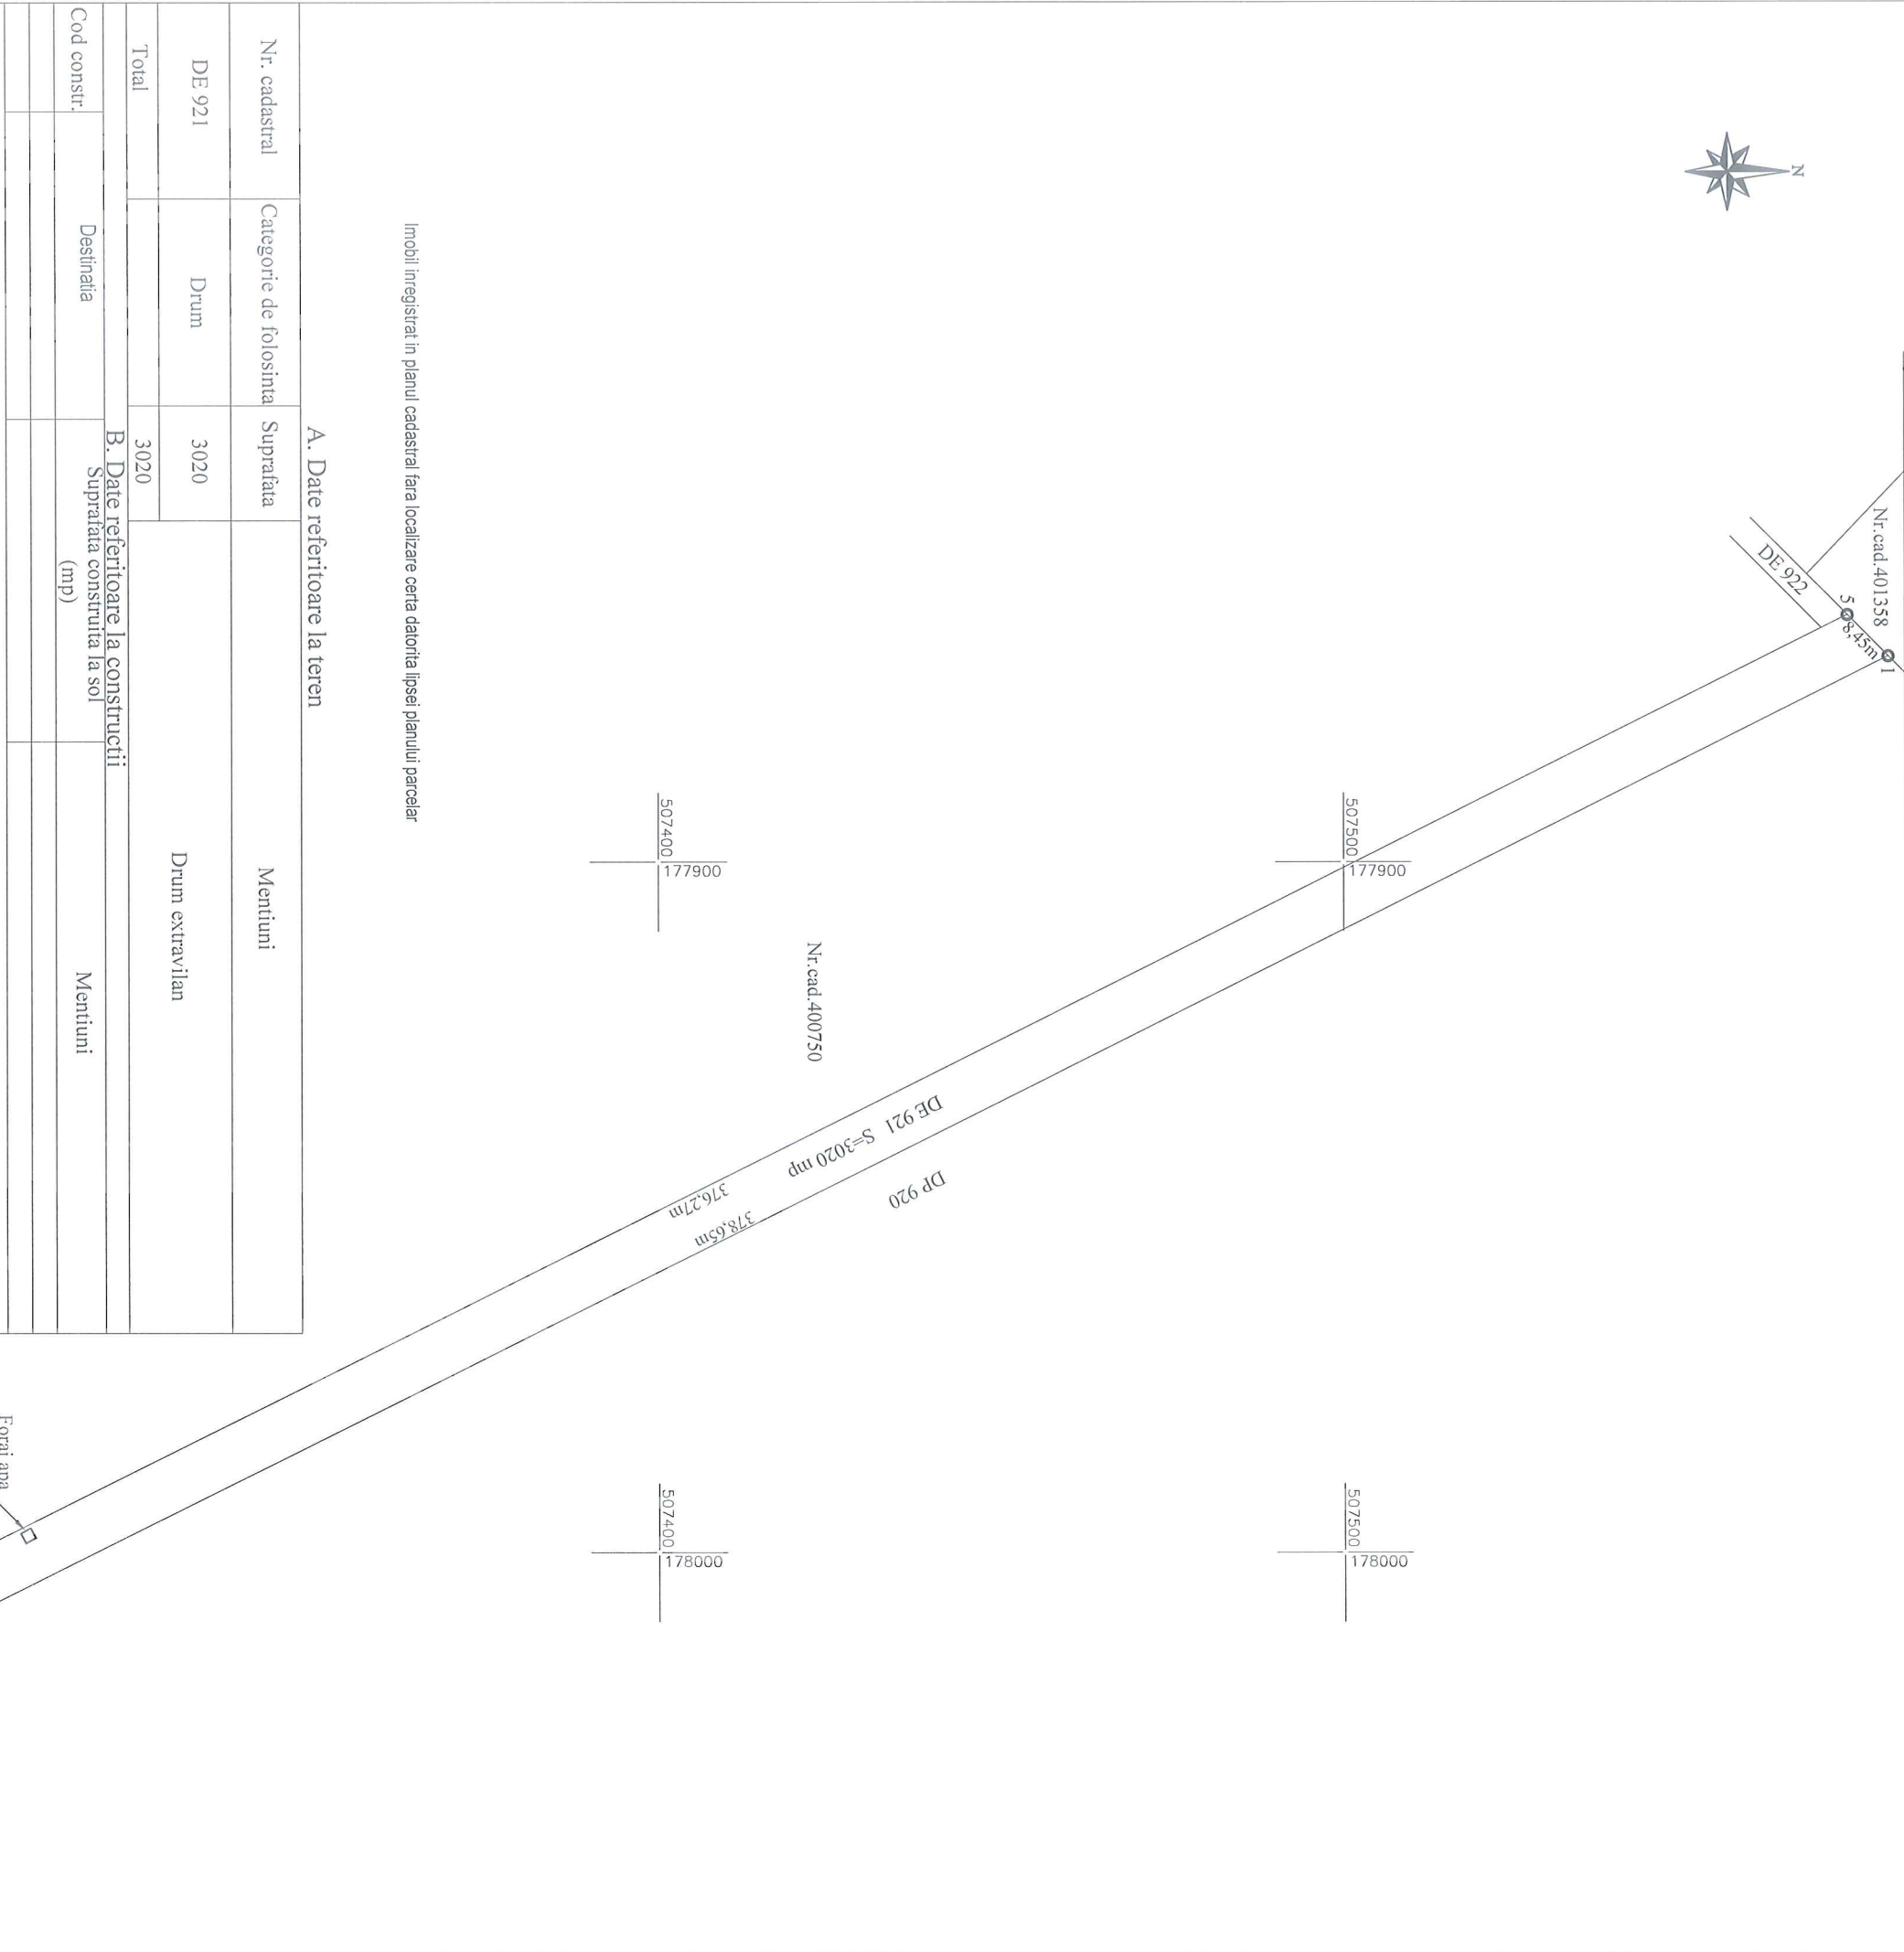

Imobil inregistrat in planul cadastral fara localizare certa datorita lipsei planului parcelar

A. Date referitoare la teren

Nr. cadastral	Categorie de folosinta	Suprafata	Mentuni	
DE 921	Drum	3020	Drum extravilan	
Total		3020		
B. Date referitoare la constructii				
Cod constr.	Destinatia	Suprafata construita la sol (mp)		Mentuni

Suprafata totala masurata a imobilului= 3020 mp
Suprafata din act = 3020 mp

Executant: PFA Comlosan Stelian

Confirm executarea masuratorilor la teren, corectitudinea întocmirii documentatiei cadastrale si corespondenta acesteia cu realitatea din teren



Semnatura si stampila

Inspector:
Confirm introducerea imobilului în baza de date integrată și atribuirea numărului cadastral

Semnatura si parafa

Data :

Data : 07.12.2016

Stampila BCPI

CALCULUL SUPRAFETEI
pentru imobilul situat in Loc. Pesac cu nr.
cad. DE 921

Calculul suprafetei a fost realizat prin metode analitice,
utilizind coordonatele stereografice ale punctelor de contur
ale parcelei cu nr. cad. DE 921

Aceste coordonate si suprafata calculata sunt prezentate in
tabelul de mai jos:

2S=∑Xi(Yi+1-Yi-1) S1-5= 3020 mp		
Nr pct	Coordonate	
	E (x)m	N (y)m
1	507579.64	177870.28
2	507240.36	178038.37
3	507239.77	178037.31
4	507236.50	178031.35
5	507573.66	177864.31



Executant : Ing Comlosan Stefan

PLAN DE INCADRARE IN ZONA SC 1:10000

