


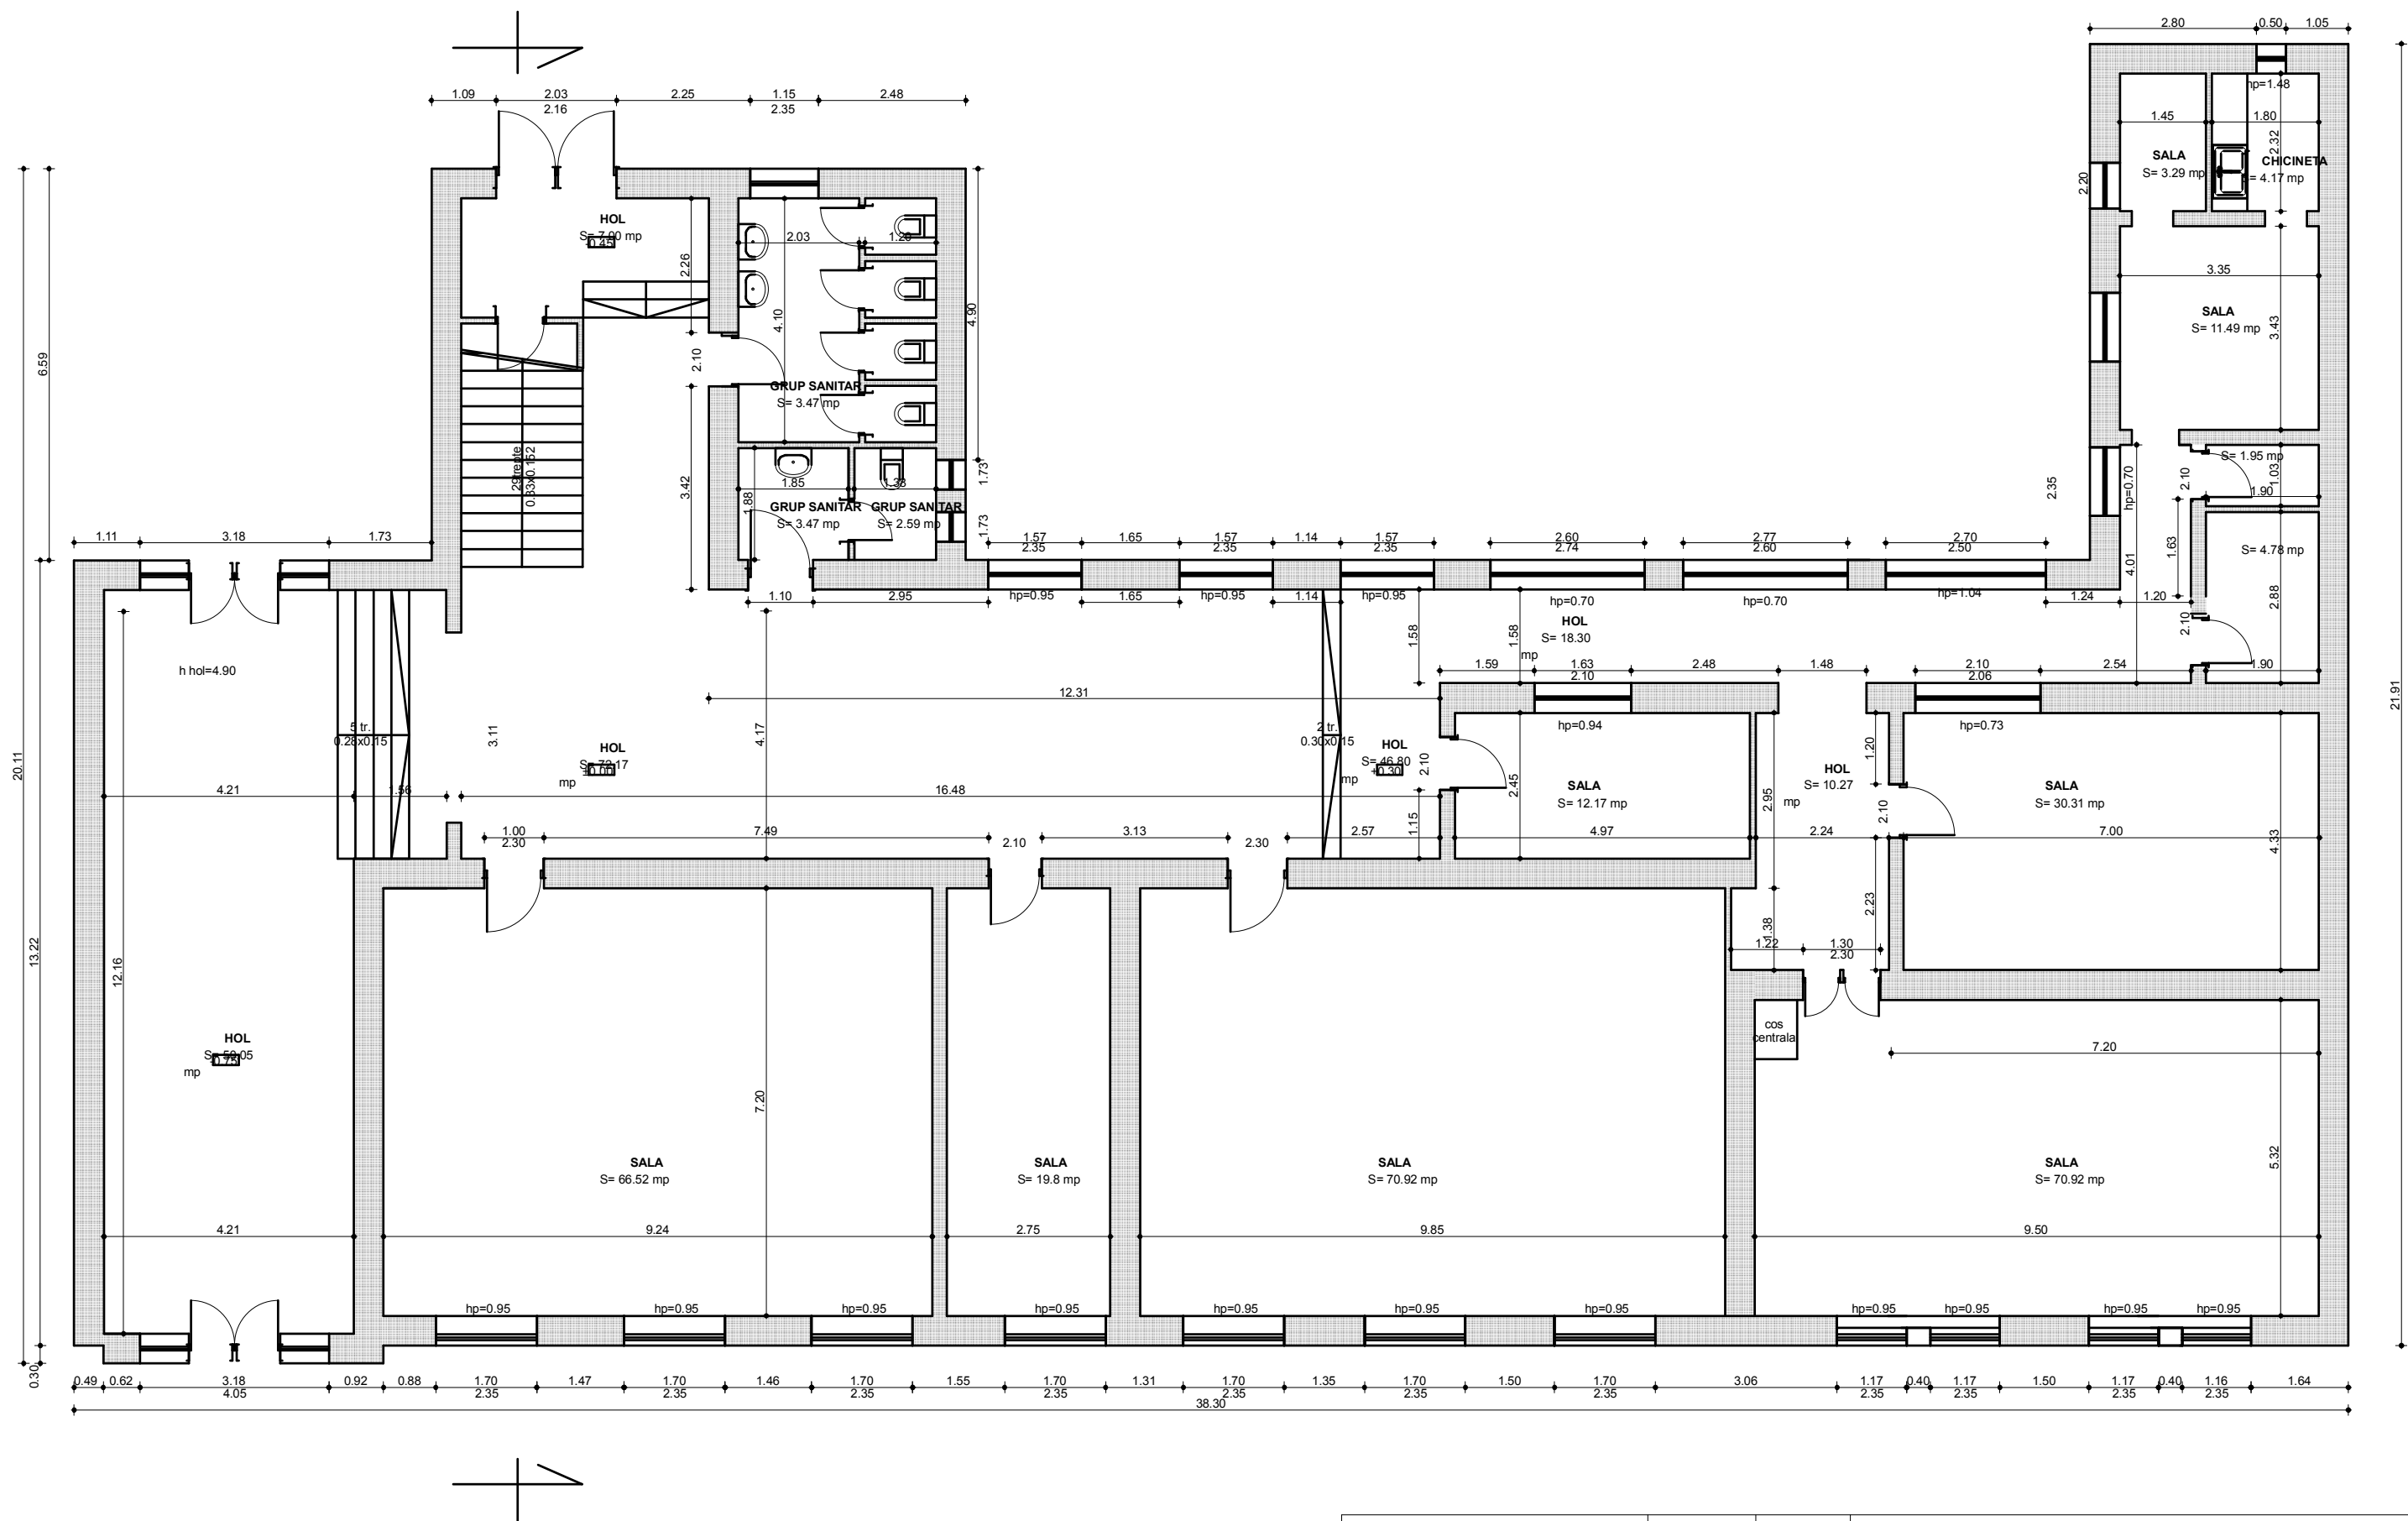

C.T.N.=+0.80 fata de ±0.00

Sc PARTER = 606.00 mp

Verificator		CERINTA	referat nr. din
proiectare de arhitectura si amenajari interioare			PROPRIETAR BENEFICIAR:
J35/2013/2011 RO29194134 Timisoara, 300206, str. Feldicara, nr. 4, ap. 1 tel: (+4) 0724 853 963 (+4) 0720 041 362 e-mail: tudor.cordun@gmail.com raduruss@yahoo.com			PRIMARIA COMUNEI PESAC, JUD. TIMIS
SPECIFICATIE		NUME	SEMNATURA
Sef Proiect		c.arh. Radu RUS	
Proiectat		c.arh. Radu RUS	
Desenat		tehn.TUDOR CORDUN	
Relevat		tehn.TUDOR CORDUN	
SCARA:		1:100	DENUMIRE PROIECT:
			P.T.h "Reabilitare Școala gimnaziala Maria Brindea din comuna Pesac, județul Timiș"
			AMPLASAMENT: Com, Pesac, jud. Timis
		DATA:	TITLU PLANSA:
		mar.2014	PLAN PARTER EXISTENT
Proiect Nr: 39/2014			FAZA:
			P.T.h
Nr. Planșa A 03			