


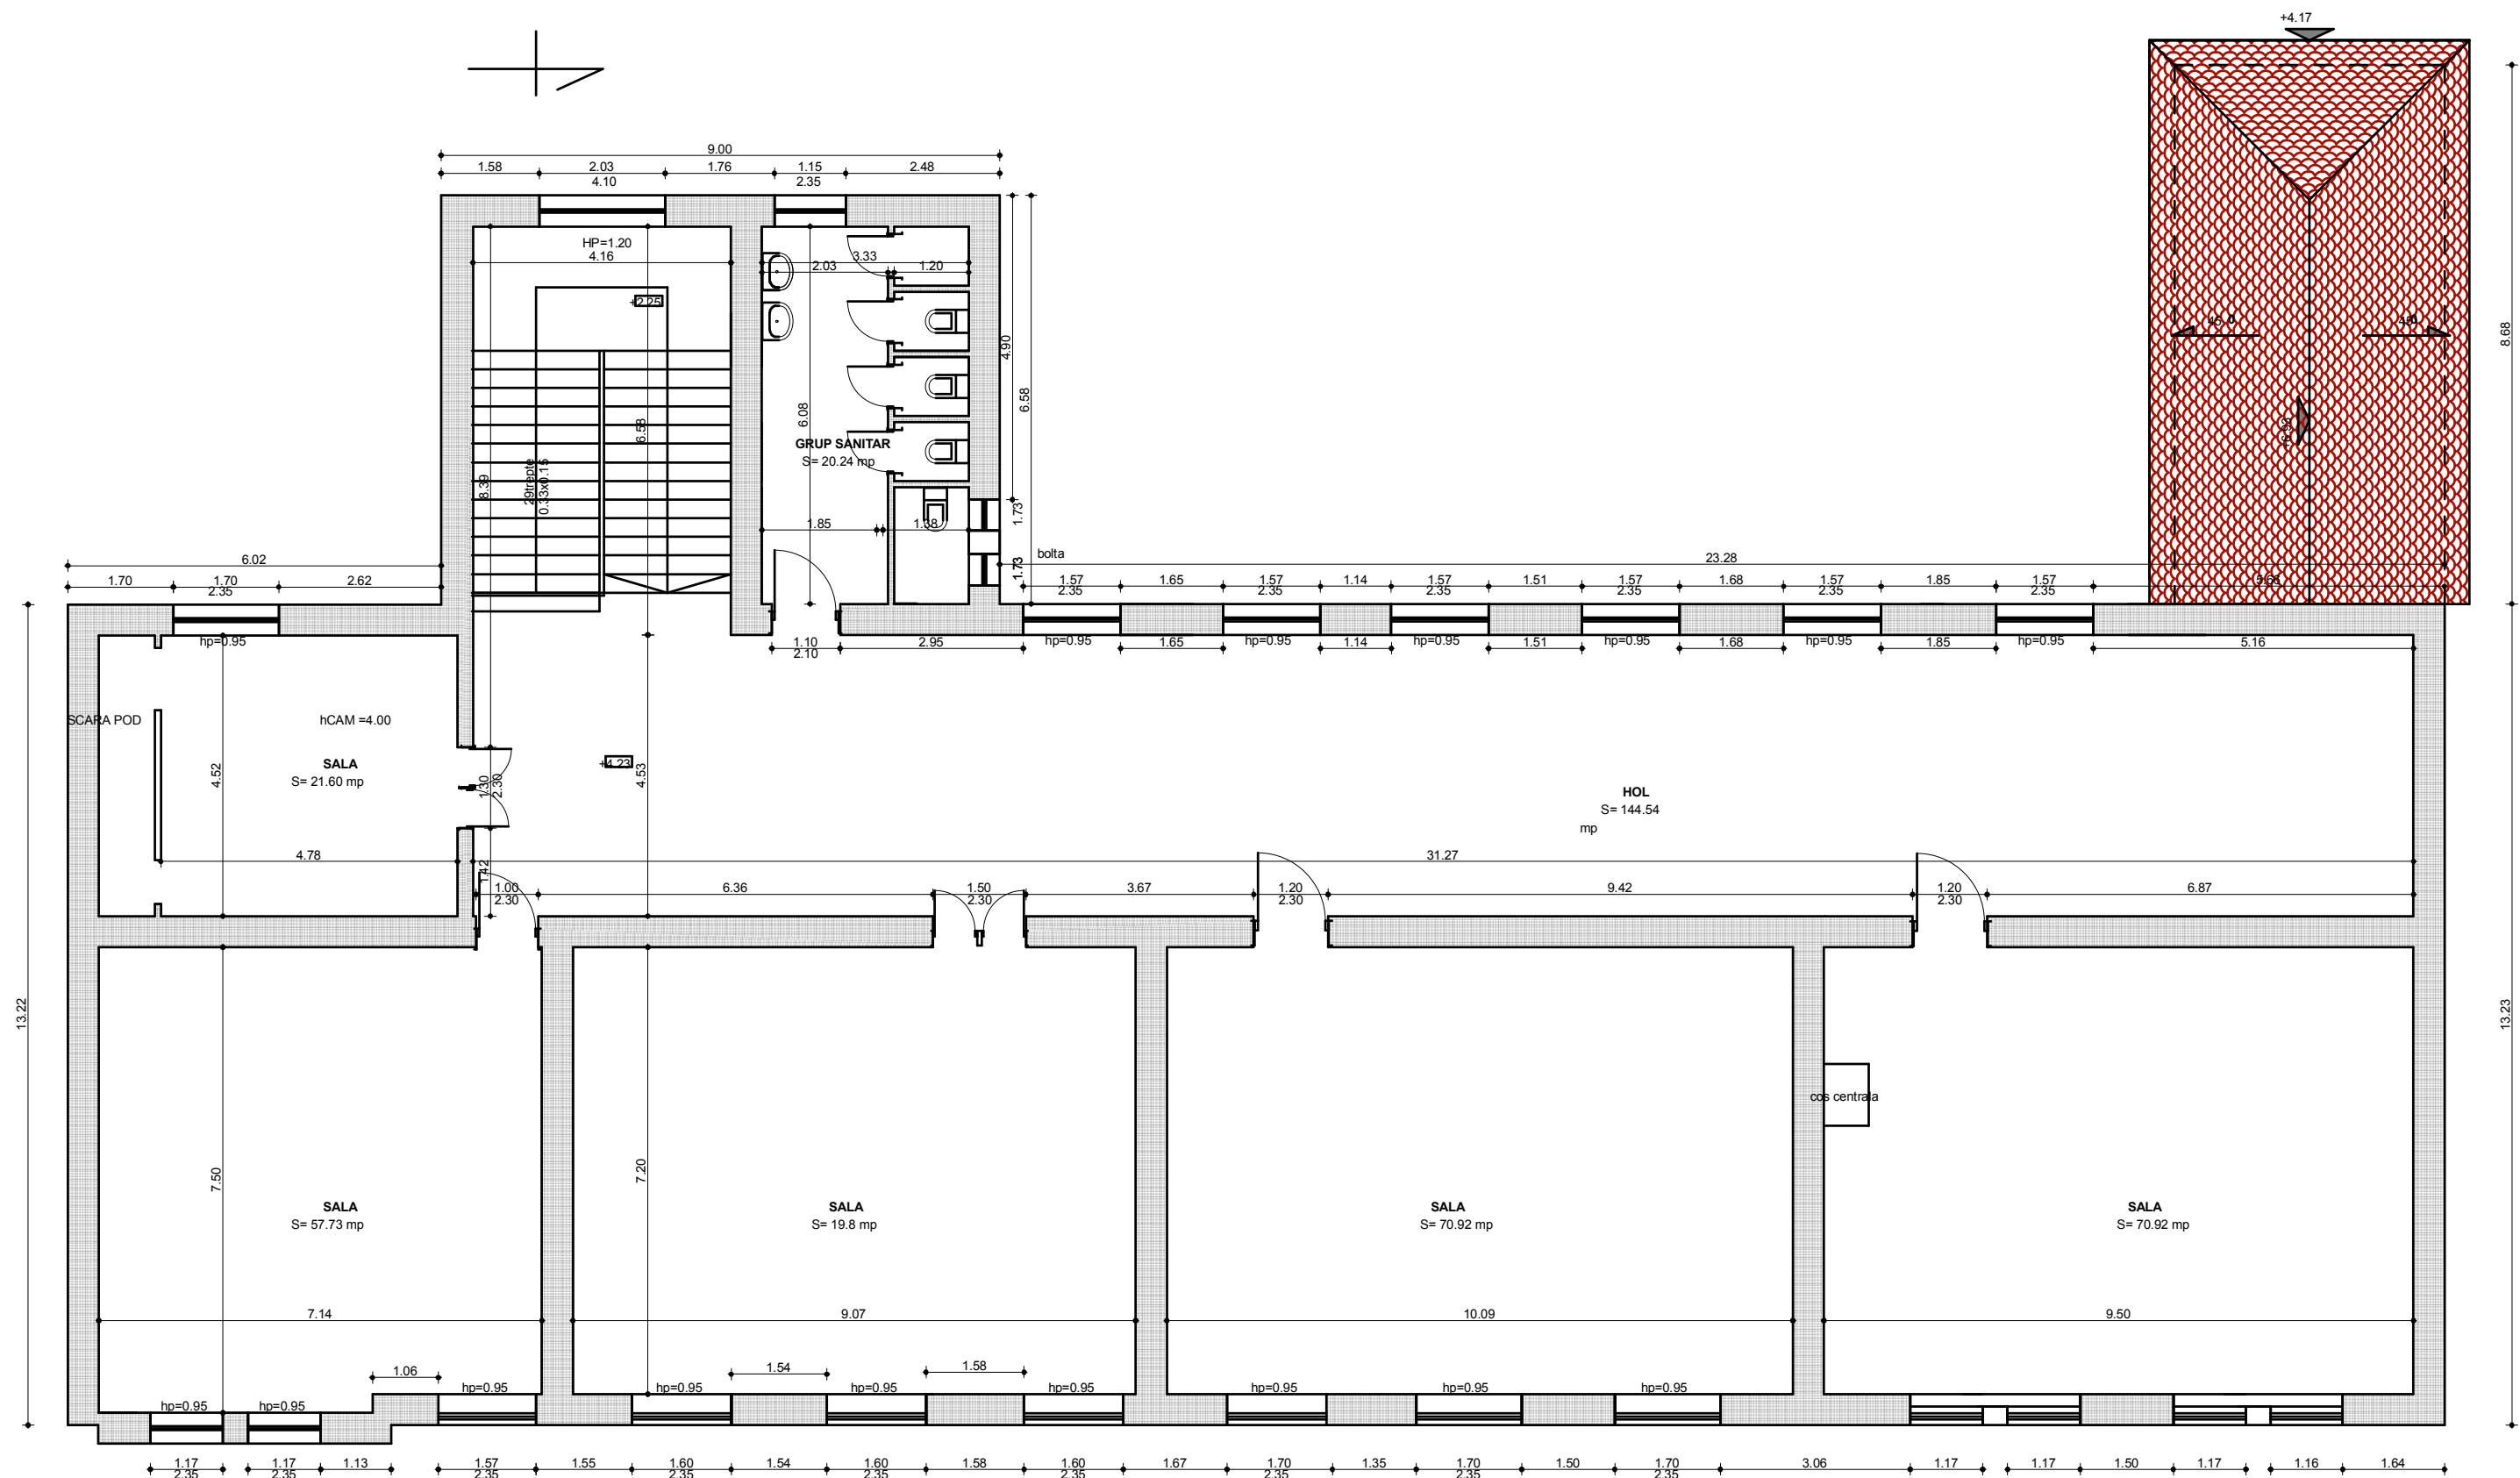

Sc ETAJ = 574.00 mp

Verificator		CERINTA	referat nr. din	Proiect Nr: 39/2014
proiectare de arhitectura si amenajari interioare			PROPRIETAR BENEFICIAR:	
J35/2013/2011 RO29104134 Timisoara, 300206, str. Feldicara, nr. 4, ap. 1 tel: (+4) 0724 853 963 (+4) 0720 041 362 e-mail: tudor.cordun@gmail.com raduruss@yahoo.com			PRIMARIA COMUNEI PESAC, JUD. TIMIS	
SPECIFICATIE	NUME	SEMNETURA	DENUMIRE PROIECT:	FAZA:
Sef Proiect	c.arh. Radu RUS		P.T.h "Reabilitare Școala gimnaziala Maria Brindea din comuna Pesac, județul Timiș"	P.T.h
Proiectat	c.arh. Radu RUS		AMPLASAMENT: Com, Pesac, jud. Timis	
Desenat	tehn.TUDOR CORDUN		TITLU PLANSA: PLAN ETAJ EXISTENT	Nr. Planșa A 05
Relevat	tehn.TUDOR CORDUN			