
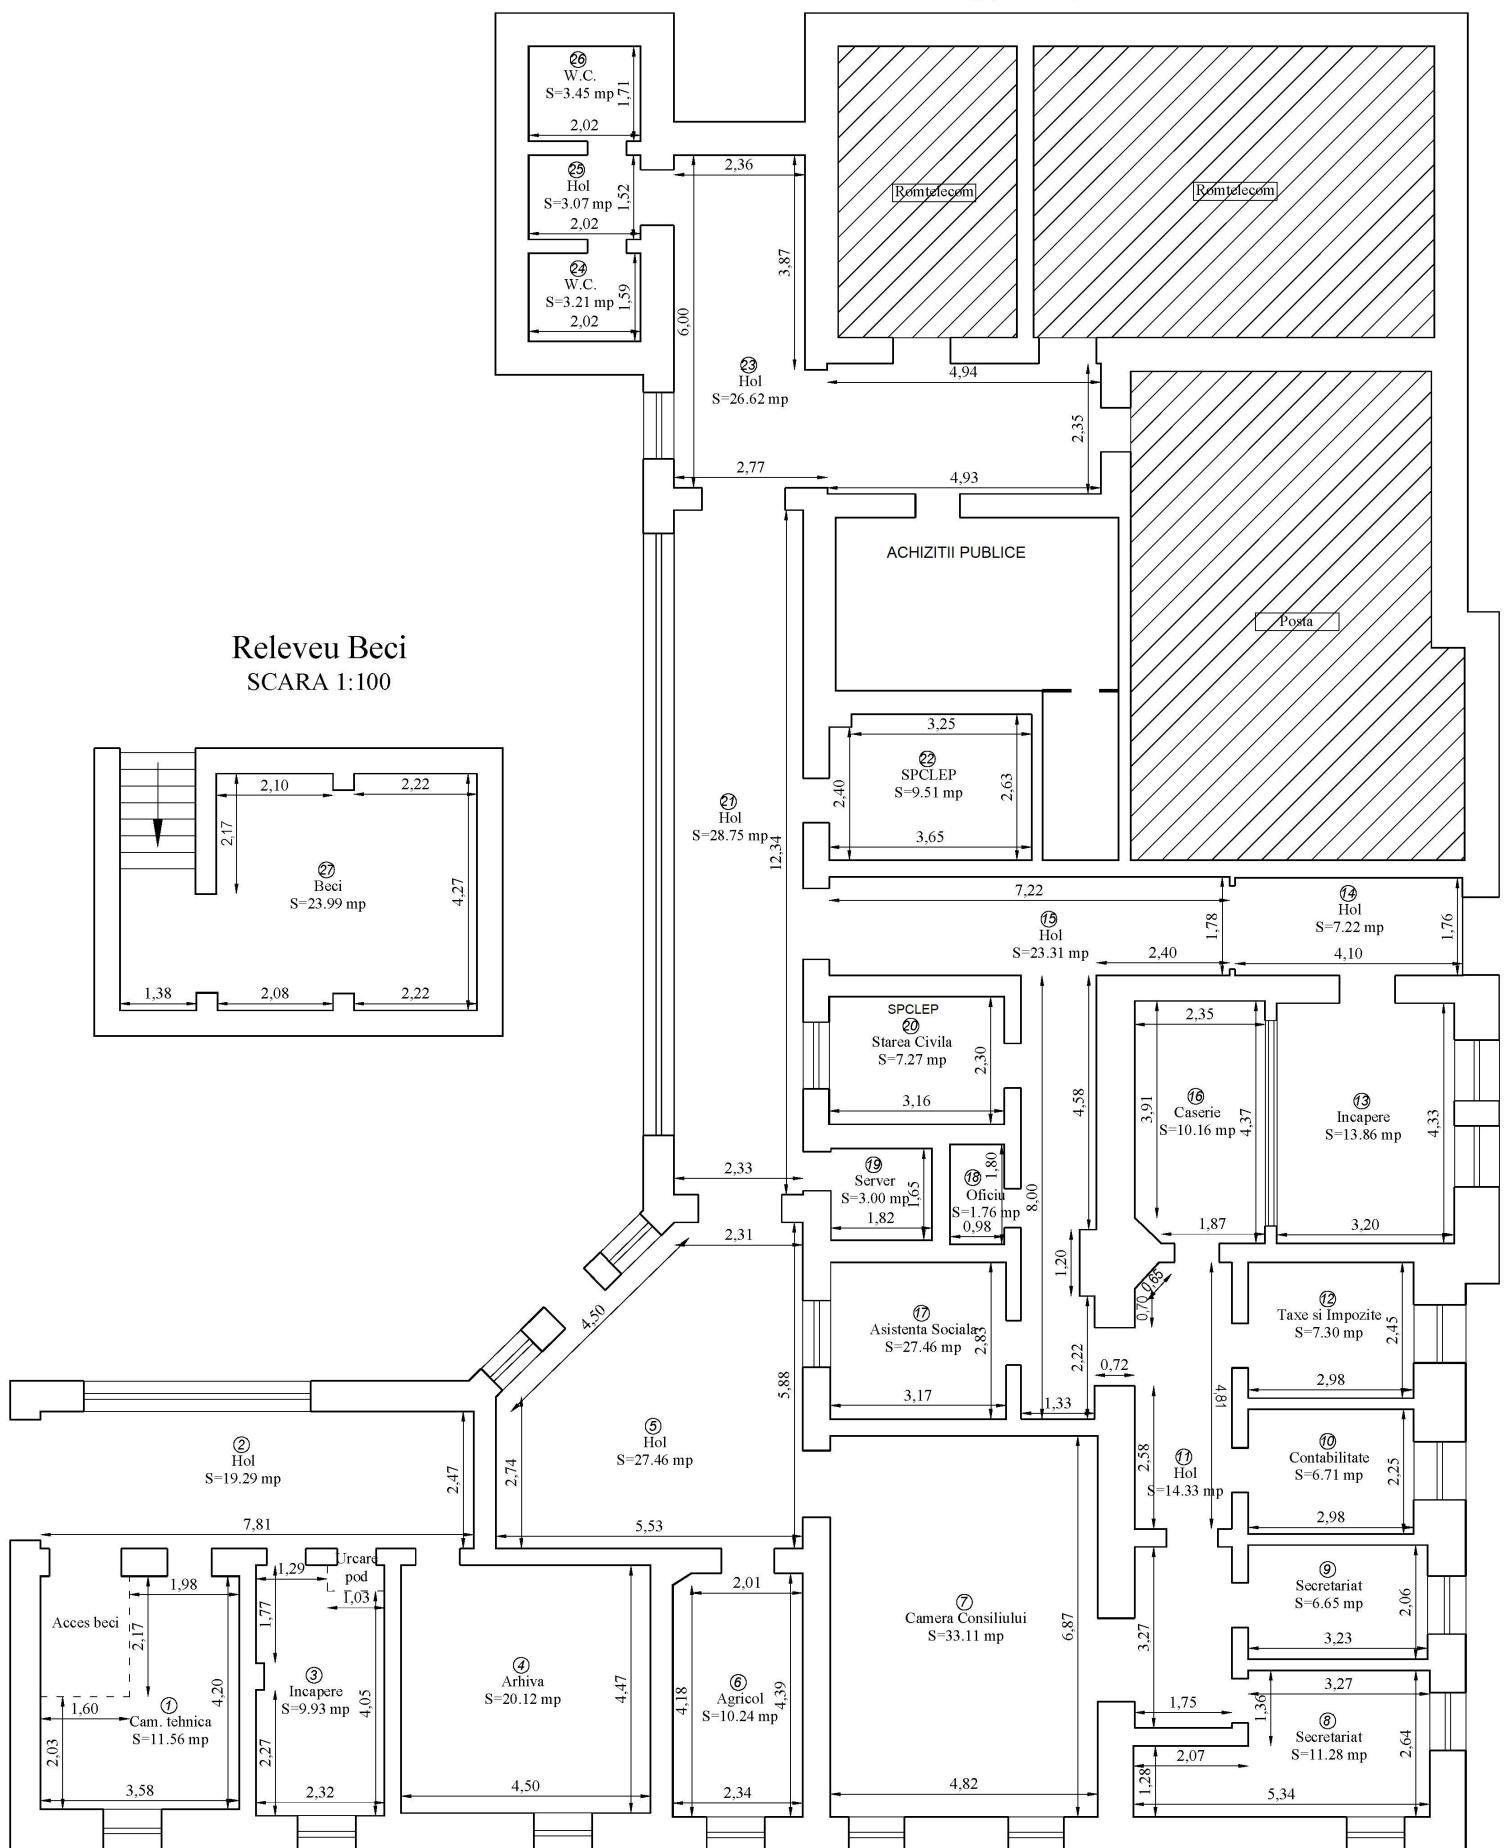


CONSILIUL LOCAL AL COMUNEI PESAC
SERVICIUL PUBLIC COMUNITAR LOCAL DE EVIDENȚĂ A
PERSOANELOR PESAC

S C H I T A

**SEDIULUI SERVICIULUI PUBLIC COMUNITAR DE
EVIDENȚA PERSOANELOR AL COMUNEI PESAC**

SCARA 1:100

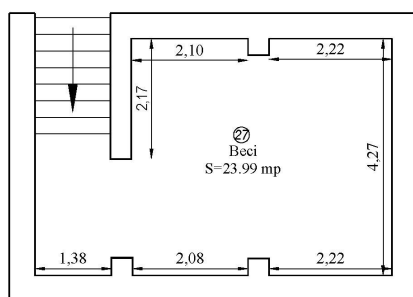

Nota: Relevul cuprinde doar incaperile indicate de beneficiar

PERSOANA FIZICA AUTORIZATA COMLOSAN STEFAN Certificat de autorizare seria RO-TM-Fnr. 0026 tel. 0745520603			RELEVUL PRIMARIEI COMUNEI PESAC		Proiect --
	Nume	Semnătura	Scara	RELEVUL PRIMARIEI COMUNEI PESAC	
Sef proiect	ing.Comlosan Stefan		1:100		
Întocmit	ing.Comlosan Stefan				
Desenat	ing.Comlosan Stefan				
Verificat			Oct. 2018	Plansa nr.1	