


DOCUMENTAȚIE TEHNICĂ DE PRIMĂ ÎNSCRIERE ÎN CARTEA FUNCİARĂ

*a unui număr de șase imobile situate pe raza administrativ – teritorială a Comunei
Pesac, Județul Timiș și care reprezintă drumuri de exploatație agricolă:*

- **DE 908**
- **DE 910/1/14**
- **DE 910/1/58**
- **DE 910/1/98**
- **DE 907**
- **DE 912,**

documentație întocmită de S.C. GM - CAD S.R.L. și înregistrată la Primăria
Comunei Pesac sub nr. 3818/03.11.2022

PLAN DE SITUATIE
DE908, DE910/1/14, DE910/1/58, DE910/1/98, DE907, DE912 - PESAC
SCARA 1:5.000

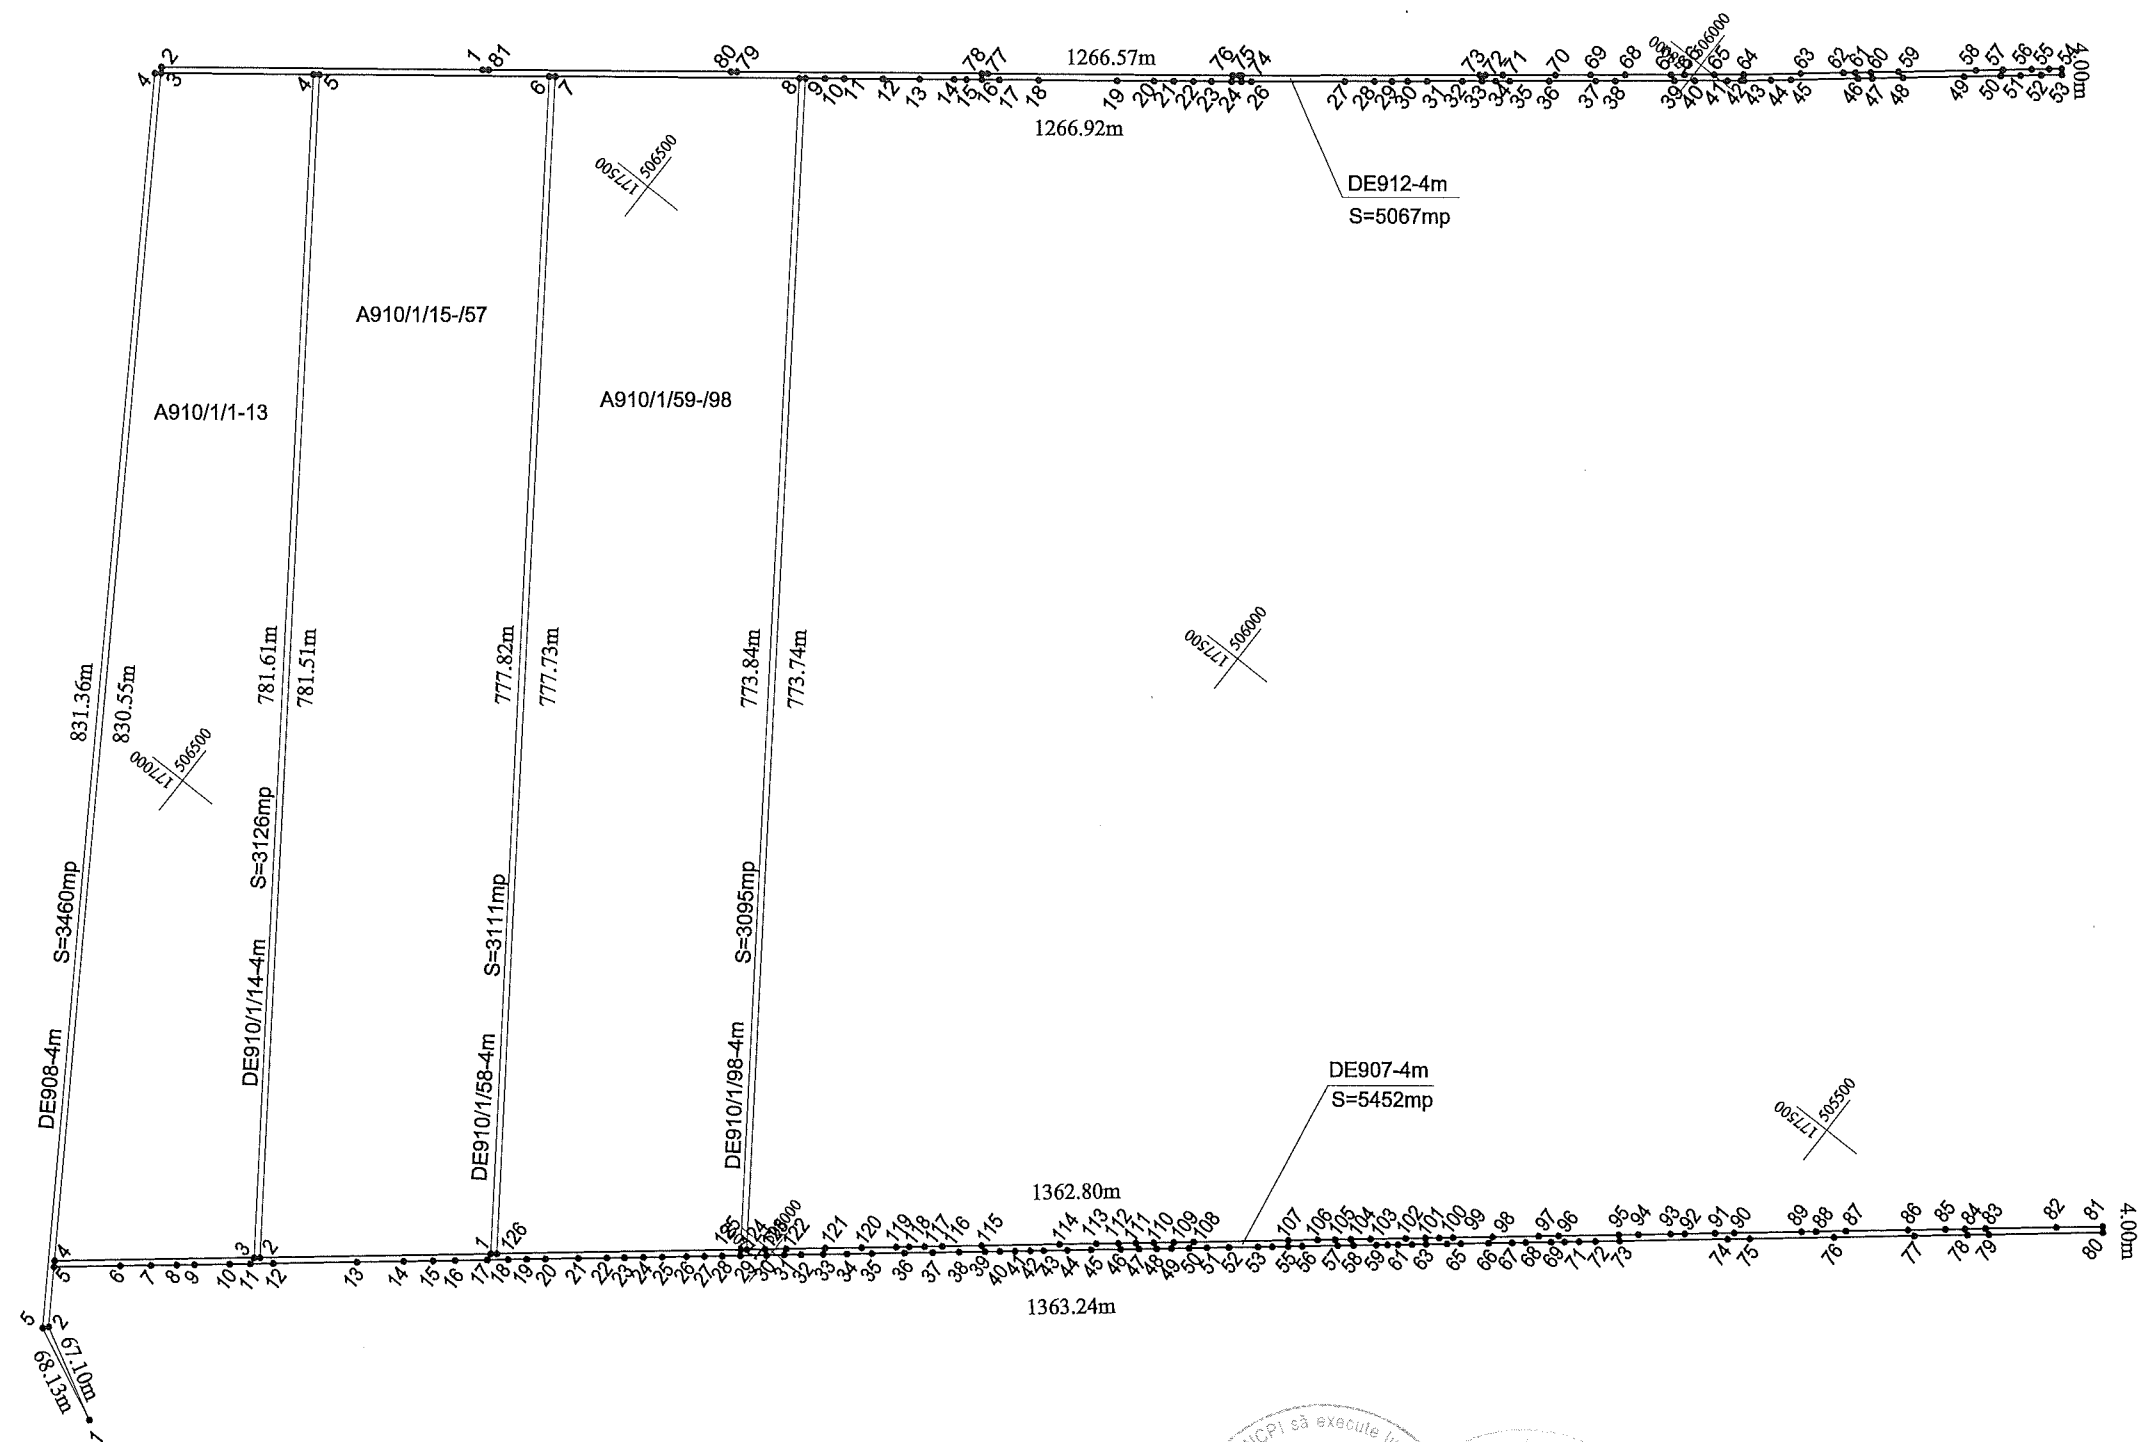

Responsabilitatea identificării corecte a planurilor parcelare și a determinărilor topografice revine în totalitate persoanei autorizate

Sistem de proiecție Stereografică 1970 Sistem altimetric Marea Neagră 1975

SC GM-CAD.SRL CERTIFICAT DE AUTORIZARE Seria: RO-B-J NR.1672/07.10.2019 Tel: 0721200121 Email: office@gmcad.ro		PLAN DE SITUATIE CONFORM TEREN, PENTRU INTABULARE DRUMURI NR. CAD. DE 912, DE 907, DE 908, DE 910/1/14, DE 910/1/58, DE 910/1/98 PESAC - EXTRAVILAN JUD.TIMS Beneficiar: PRIMARIA PESAC		Proiect nr. 211/2022
Sef proiect	ing.Ciobanu Mircea	Scara: 1:5000	PLAN DE STUATIE	
Intocmit	ing.Ciobanu Mircea			
Desenat	ing.Ciobanu Mircea			
Verificat		Data:2022	PLANSĂ NR.:1	

*CALCULUL SUPRAFETEI
DE908*


Calculul suprafetei a fost realizat prin metode analitice utilizând coordonatele stereografice ale punctelor de contur ale parcelei nr. DE908, obtinute în urma masuratorilor efectuate.

Aceste coordonate si suprafata calculate sunt prezentate în tabelul de mai jos:

2S= $\sum x_i(y_{i+1}-y_{i-1})$ DE908 S=3460mp		
Nr. Pct.	Coordonate pct.de contur	
	X [m]	Y [m]
1	506286.309	176630.401
2	506345.490	176662.013
3	506800.299	177356.972
4	506803.460	177354.498
5	506348.207	176658.860

Data: 2022

*Executant,
SC GM-CAD SRL*

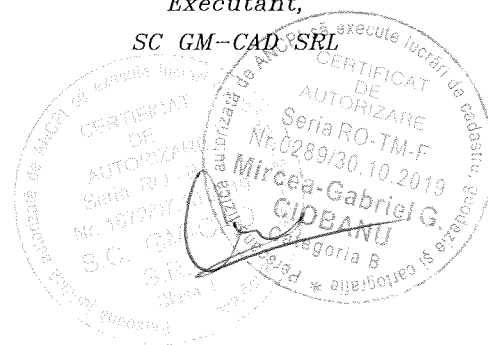

*CALCULUL SUPRAFETEI
DE910/1/14*

Calculul suprafetei a fost realizat prin metode analitice utilizând coordonatele stereografice ale punctelor de contur ale parcelei nr. DE910/1/14, obtinute în urma masuratorilor efectuate.


Aceste coordonate si suprafata calculate sunt prezentate în tabelul de mai jos:

2S= $\sum x_i(y_{i+1}-y_i-1)$ DE910/1/14 S=3126mp		
Nr. Pct.	Coordonate pct.de contur	
	X [m]	Y [m]
2	506264.484	176784.966
3	506267.581	176782.419
4	506720.559	177419.386
5	506717.406	177421.854

Data: 2022

Executant,

SC GM-CAD SRL

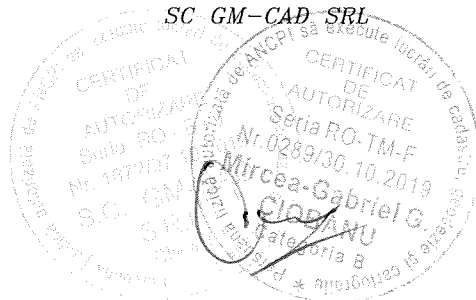


*CALCULUL SUPRAFETEI
DE910/1/58*

Calculul suprafetei a fost realizat prin metode analitice utilizând coordonatele stereografice ale punctelor de contur ale parcelei nr. DE910/1/58, obtinute în urma masuratorilor efectuate.

Aceste coordonate si suprafata calculate sunt prezentate în tabelul de mai jos:

2S= $\sum x_i(y_{i+1}-y_{i-1})$ DE910/1/58 S=3111mp		
Nr. Pct.	Coordonate pct.de contur	
	X [m]	Y [m]
1	506145.580	176882.730
6	506596.192	177516.730
7	506593.039	177519.198
126	506142.483	176885.277

Data: 2022

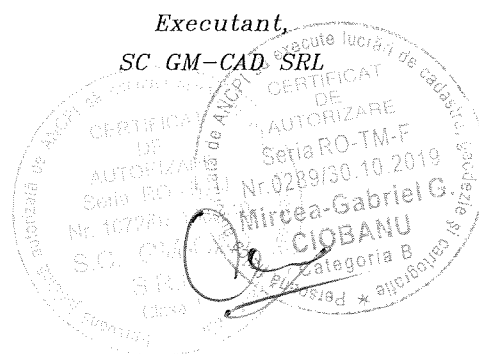

*CALCULUL SUPRAFETEI
DE910/1/98*


Calculul suprafetei a fost realizat prin metode analitice utilizând coordonatele stereografice ale punctelor de contur ale parcelei nr. DE910/1/98, obtinute în urma masuratorilor efectuate.

Aceste coordonate si suprafata calculate sunt prezentate în tabelul de mai jos:

2S= $\sum x_i(y_{i+1}-y_i-1)$ DE910/1/98 S=3095mp		
Nr. Pct.	Coordonate pct.de contur	
	X [m]	Y [m]
124	506014.215	176990.741
125	506017.313	176988.195
8	506465.434	177619.077
9	506462.281	177621.545

Data: 2022

*Executant,
SC GM-CAD SRL*

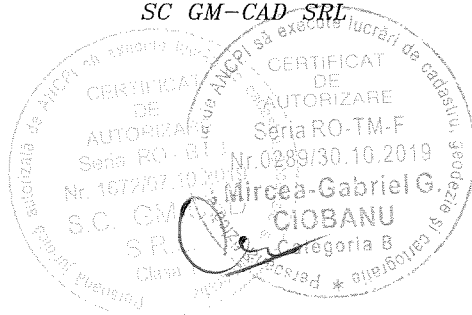

CALCULUL SUPRAFETEI
DE912


Calculul suprafetei a fost realizat prin metode analitice utilizând coordonatele stereografice ale punctelor de contur ale parcelei nr. DE912, obtinute în urma masuratorilor efectuate.

Aceste coordonate si suprafata calculate sunt prezentate în tabelul de mai jos:

2S=Σxi(yi+1-yi-1) DE912 S=5067mp		
Nr. Pct.	Coordonate pct.de contur	
	X [m]	Y [m]
1	506633.662	177492.481
2	506802.574	177360.271
3	506800.299	177356.972
4	506720.559	177419.386
5	506717.406	177421.854
6	506596.192	177516.730
7	506593.039	177519.198
8	506465.434	177619.077
9	506462.281	177621.545
10	506452.090	177629.521
11	506441.896	177637.500
12	506421.495	177653.469
13	506402.302	177668.491
14	506384.220	177682.644
15	506377.577	177687.844
16	506369.397	177694.246
17	506360.192	177701.451
18	506339.438	177717.696
19	506298.452	177749.776
20	506279.106	177764.919
21	506268.842	177772.953
22	506258.573	177780.991
23	506249.327	177788.227
24	506238.905	177796.385
25	506233.809	177800.374
26	506228.659	177804.482
27	506179.611	177843.612
28	506164.271	177855.851
29	506155.065	177863.196
30	506146.879	177869.726
31	506136.645	177877.891
32	506118.217	177892.592
33	506107.975	177900.763
34	506100.805	177906.484
35	506093.530	177912.288
36	506073.032	177928.641
37	506048.933	177947.867
38	506038.674	177956.051
39	506007.438	177980.971
40	505997.020	177989.283
41	505980.070	178002.806
42	505972.876	178008.544
43	505971.499	178009.643
44	505957.636	178021.091
45	505947.488	178029.471
46	505912.988	178057.960

47	505905.581	178064.076
48	505890.142	178076.826
49	505858.692	178102.796
50	505839.621	178118.544
51	505829.477	178126.921
52	505818.725	178135.799
53	505808.008	178144.649
54	505810.555	178147.733
55	505817.064	178142.359
56	505826.046	178134.942
57	505841.013	178122.582
58	505854.980	178111.048
59	505894.872	178078.107
60	505908.829	178066.582
61	505916.803	178059.997
62	505922.783	178055.059
63	505944.906	178036.791
64	505974.020	178012.749
65	505989.343	178000.524
66	506004.782	177988.207
67	506011.651	177982.727
68	506035.903	177963.379
69	506054.096	177948.864
70	506072.295	177934.345
71	506099.603	177912.560
72	506108.708	177905.296
73	506111.835	177902.801
74	506236.289	177803.512
75	506237.669	177802.432
76	506240.820	177799.966
77	506368.761	177699.824
78	506371.911	177697.358
79	506500.565	177596.659
80	506503.716	177594.193
81	506630.512	177494.947

Data: 2022

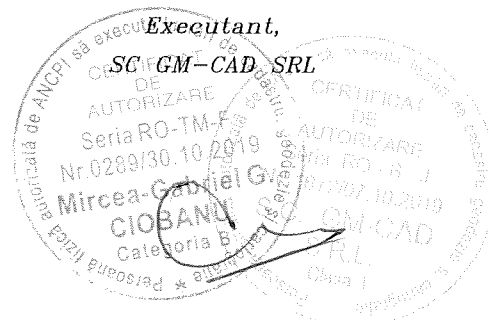

CALCULUL SUPRAFETEI
DE907

Calculul suprafetei a fost realizat prin metode analitice utilizând coordonatele stereografice ale punctelor de contur ale parcelei nr. DE907, obtinute în urma masuratorilor efectuate.

Aceste coordonate si suprafata calculate sunt prezentate în tabelul de mai jos:

2S=Σxi(yi+1-yi-1) DE907 S=5452mp		
Nr. Pct.	Coordonate pct.de contur	
	X [m]	Y [m]
1	506145.580	176882.730
2	506264.484	176784.966
3	506267.581	176782.419
4	506369.465	176698.648
5	506367.262	176695.281
6	506333.752	176722.833
7	506318.060	176735.736
8	506305.014	176746.463
9	506295.797	176754.041
10	506277.702	176768.919
11	506267.084	176777.649
12	506255.286	176787.350
13	506212.014	176822.929
14	506187.909	176842.748
15	506172.803	176855.169
16	506161.569	176864.406
17	506144.944	176878.075
18	506134.104	176886.988
19	506124.504	176894.881
20	506115.046	176902.658
21	506098.253	176916.466
22	506083.898	176928.268
23	506074.988	176935.595
24	506065.217	176943.628
25	506055.578	176951.554
26	506043.008	176961.889
27	506033.656	176969.578
28	506024.422	176977.171
29	506015.133	176984.808
30	506001.659	176995.886
31	505992.807	177003.165
32	505984.055	177010.361
33	505972.818	177019.601
34	505960.463	177029.759
35	505947.642	177040.301
36	505930.860	177054.099
37	505916.310	177066.063
38	505902.748	177077.214
39	505889.343	177088.236
40	505881.528	177094.661
41	505873.765	177101.044
42	505865.910	177107.502
43	505858.998	177113.185
44	505846.755	177123.252
45	505834.567	177133.273
46	505819.408	177145.737
47	505810.052	177153.430
48	505801.028	177160.850
49	505793.530	177167.014
50	505784.480	177174.456
51	505775.447	177181.883
52	505764.274	177191.069
53	505749.419	177203.284
54	505742.009	177209.376
55	505733.872	177216.066
56	505726.487	177222.139
57	505708.079	177237.274
58	505700.008	177243.910
59	505688.303	177253.534
60	505682.466	177258.334

61	505677.075	177262.766
62	505669.809	177268.740
63	505662.567	177274.695
64	505651.747	177283.591
65	505644.563	177289.498
66	505630.278	177301.244
67	505618.239	177311.143
68	505611.200	177316.929
69	505598.273	177327.559
70	505591.328	177333.269
71	505583.921	177339.359
72	505575.572	177346.224
73	505563.035	177356.532
74	505507.208	177402.434
75	505495.811	177411.805
76	505452.591	177447.342
77	505411.630	177481.021
78	505384.170	177503.598
79	505373.103	177512.698
80	505314.257	177561.082
81	505316.804	177564.166
82	505340.767	177544.463
83	505377.336	177514.396
84	505388.105	177505.541
85	505398.265	177497.188
86	505417.366	177481.482
87	505448.867	177455.582
88	505464.330	177442.867
89	505471.749	177436.768
90	505506.304	177408.355
91	505516.469	177399.998
92	505531.716	177387.462
93	505538.830	177381.612
94	505555.595	177367.828
95	505565.898	177359.356
96	505596.793	177333.954
97	505606.939	177325.611
98	505630.774	177306.014
99	505651.047	177289.345
100	505658.243	177283.429
101	505665.335	177277.597
102	505675.464	177269.269
103	505693.690	177254.283
104	505703.813	177245.960
105	505711.908	177239.304
106	505721.014	177231.817
107	505736.186	177219.342
108	505784.697	177179.455
109	505794.796	177171.152
110	505805.033	177162.735
111	505814.115	177155.267
112	505824.202	177146.974
113	505834.285	177138.683
114	505853.289	177123.058
115	505893.548	177089.956
116	505913.935	177073.194
117	505922.977	177065.759
118	505931.011	177059.153
119	505937.538	177053.787
120	505955.299	177039.183
121	505974.151	177023.683
122	505994.191	177007.205
123	506004.205	176998.972
124	506014.215	176990.741
125	506017.313	176988.195
126	506142.483	176885.277

Data: 2022

