
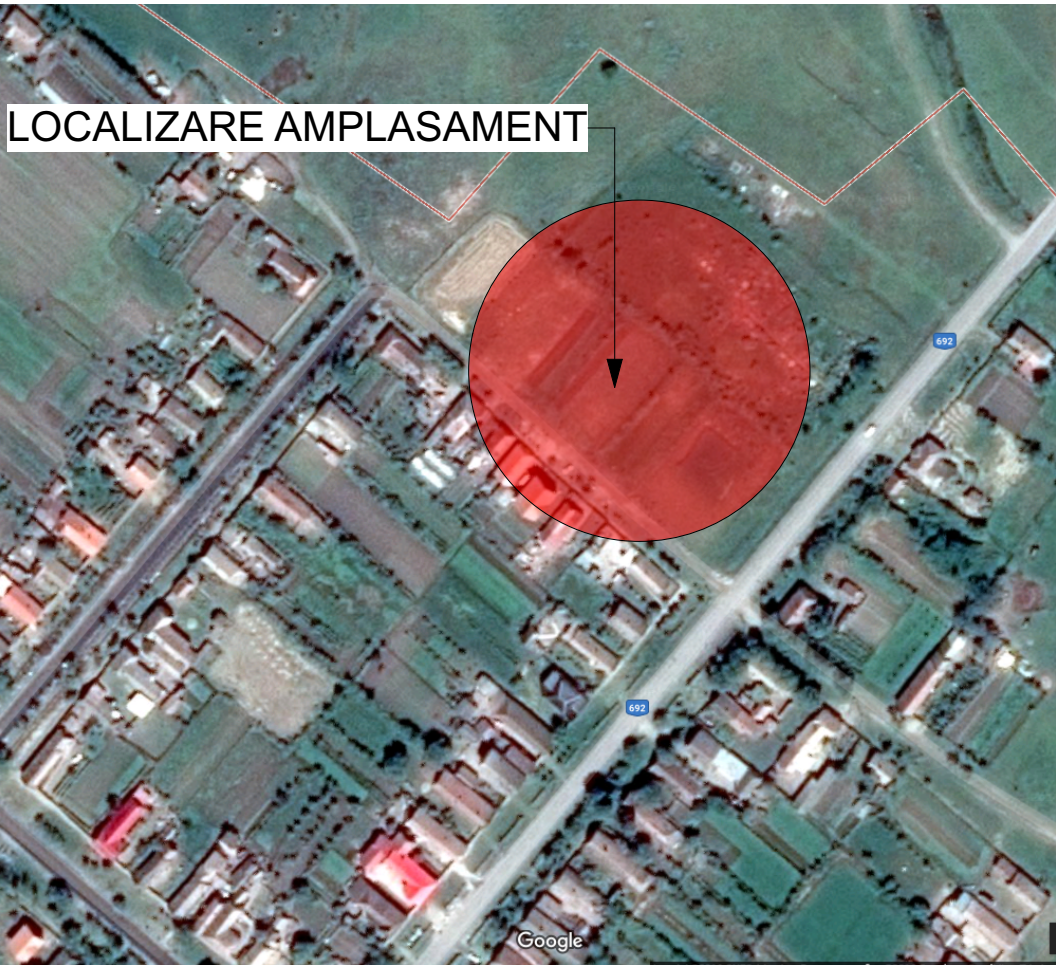


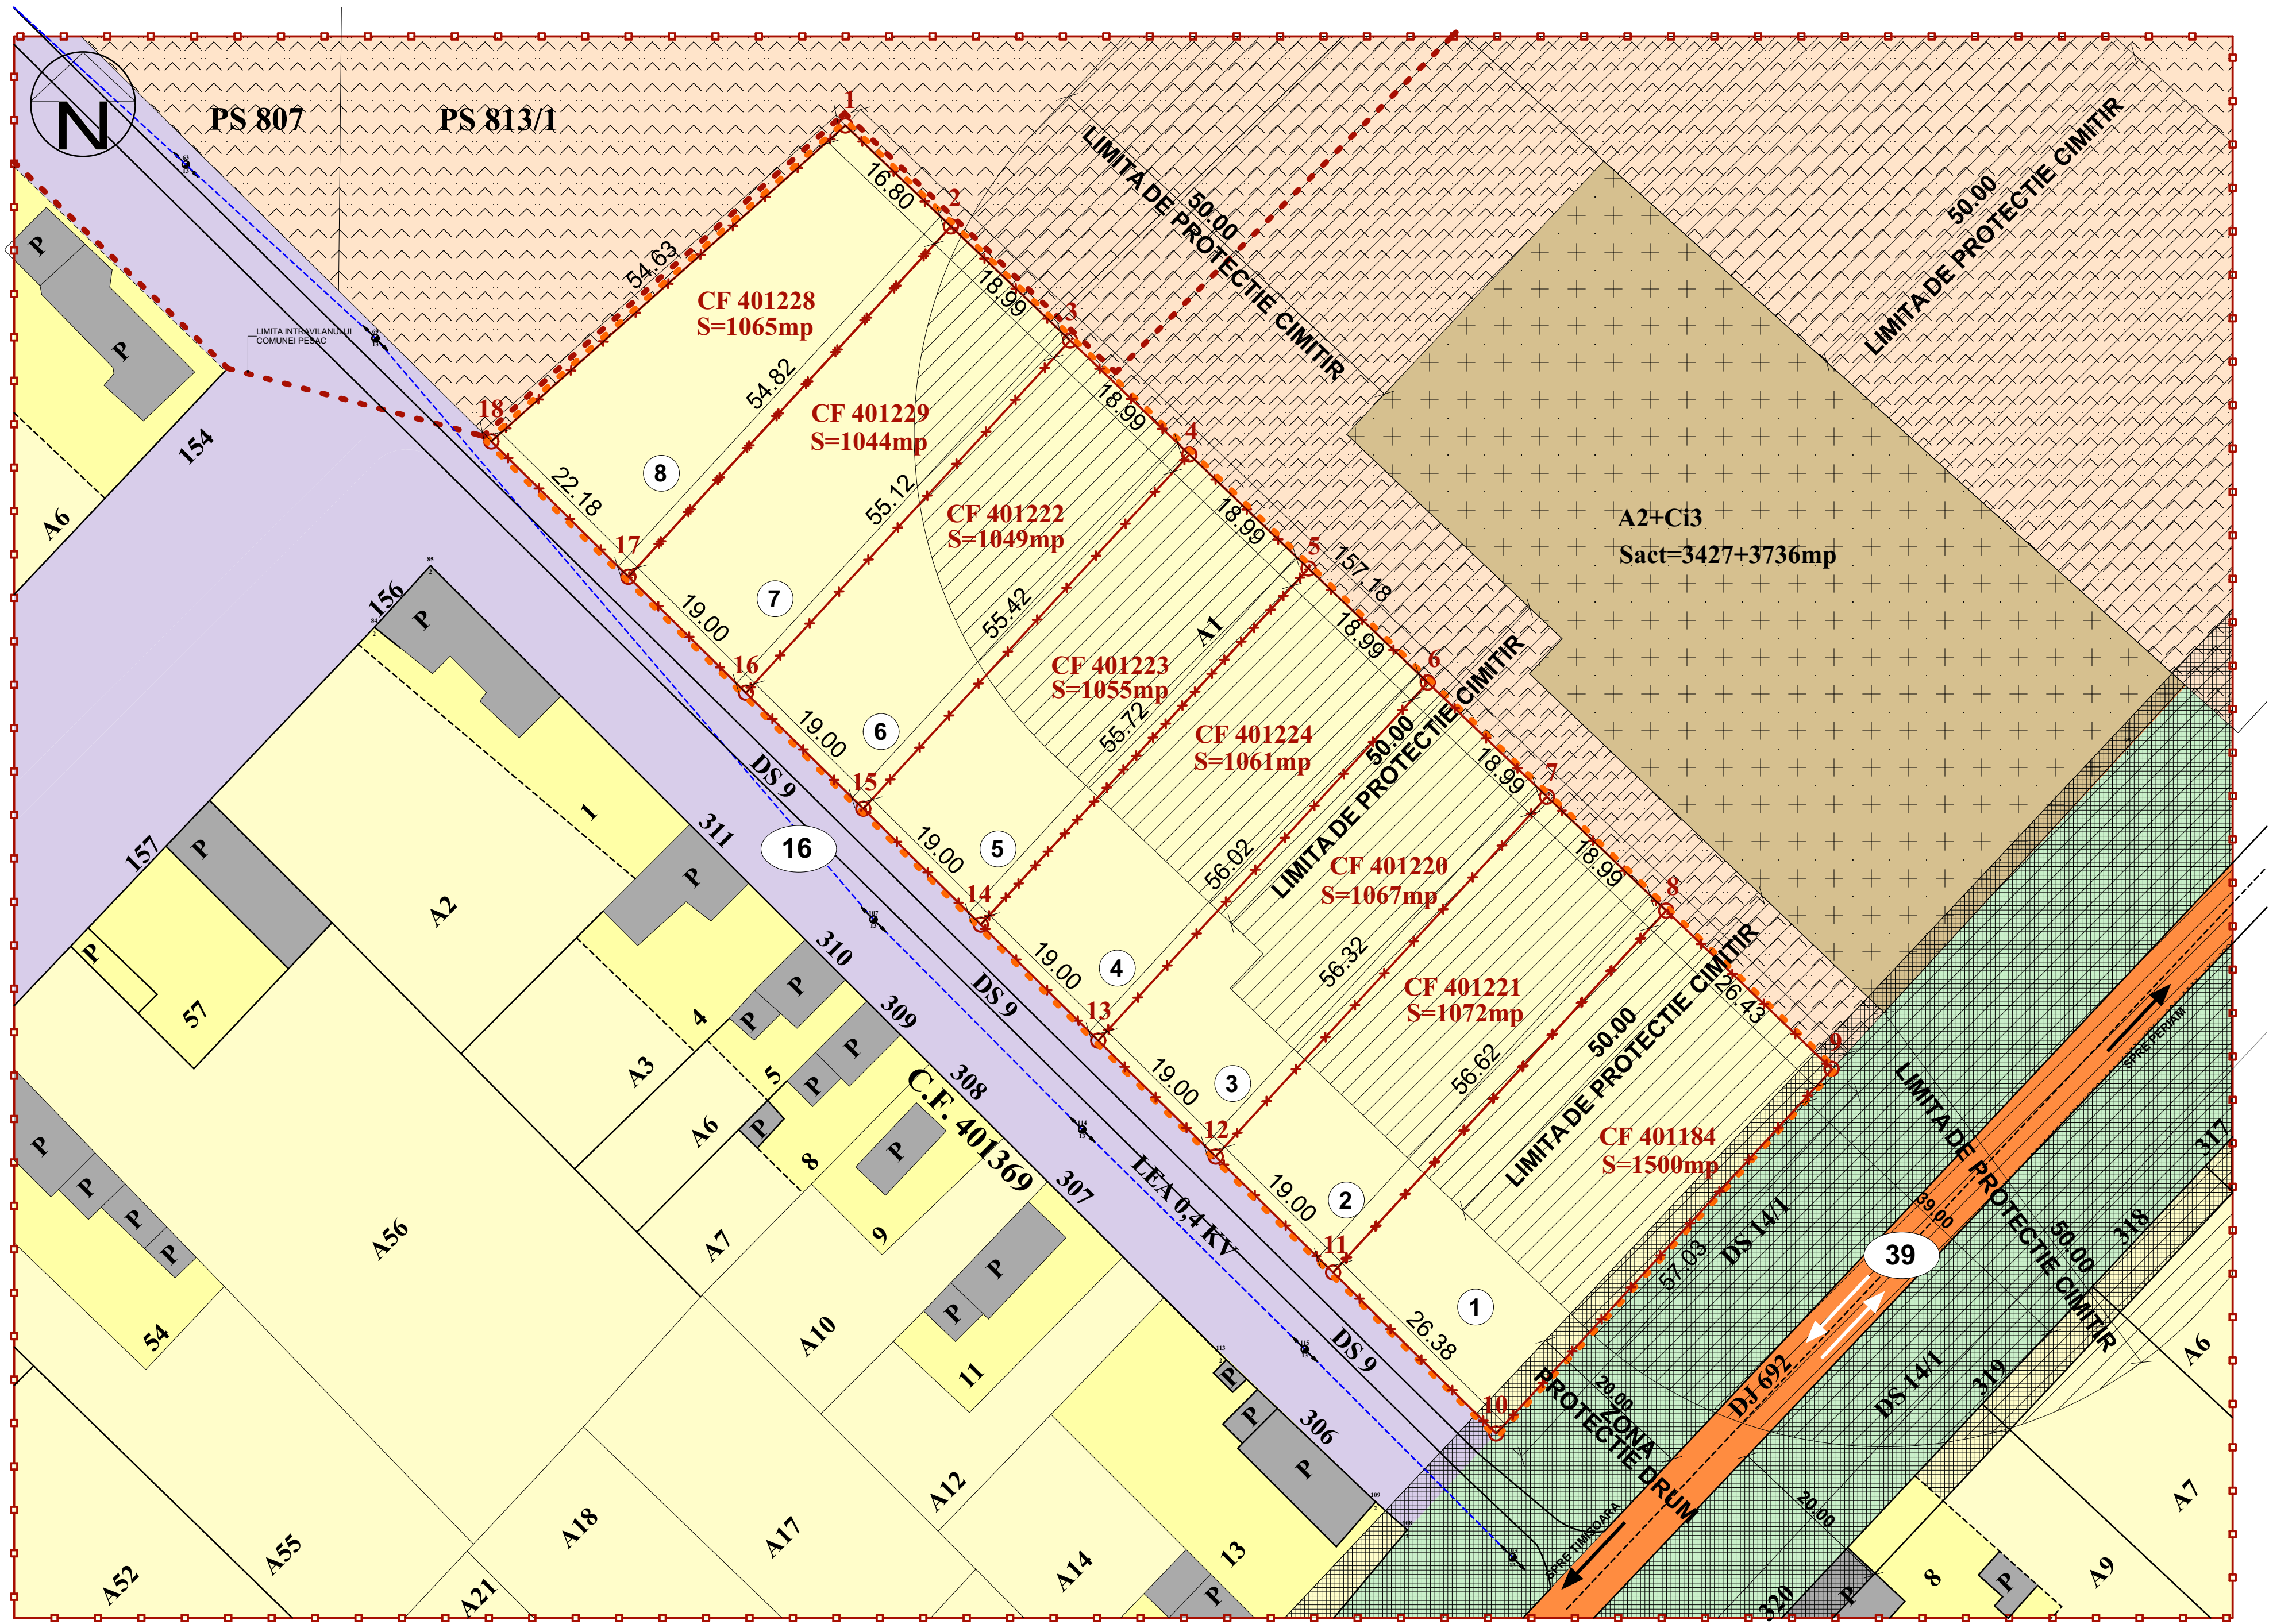

ELABORARE PUZ - ZONA REZIDENTIALA CU FUNCTIUNI
COMPLEMENTARE

LEGENDA:

LIMITA

- Limita intravilanului comunei Pesac
- Limita zona studiata
- Limita cadastrala a proprietatilor PUZ-ului propus
- Limita PUZ-ului

FOLOSINTA TERENURILOR

- Zona pentru locuinte existente -regim mic de inaltime
- Zona pentru teren agricol intravilan
- Pasune
- Cimitir existent
- spatiu verde aferent drumului judetean DJ692 adiacent atat pe latura dreapta cat si pe latura stanga a drumului

CAI DE COMUNICATIE EXISTENTE

- Drum judetean 692
- Drum satesc 9
- Latime prospect stradal existent (pentru drumul satesc DS9)
- Latime prospect stradal existent (pentru drumul judetean DJ 692)

ZONE DE PROTECTIE
/INTERDICTIE

- Interdictie temporara de construire
- Interdictie definitiva de construire
- interdictie construire 2m stanga si 2 m dreapta fata de LEA 04 KV
- LEA 04 KV

INVENTAR DE COORDONATE
SISTEM STEREO 1970

Nr. Pct.	Y [m]	X [m]
1	177811.510	508694.709
2	177823.650	508683.092
3	177837.372	508669.962
4	177851.094	508656.832
5	177864.817	508643.702
6	177878.539	508630.573
7	177892.261	508617.443
8	177905.983	508604.313
9	177925.079	508586.041
10	177886.421	508544.109
11	177867.648	508562.648
12	177854.129	508575.998
13	177840.609	508589.348
14	177827.090	508602.699
15	177813.571	508616.049
16	177800.052	508629.399
17	177786.533	508642.750
18	177770.753	508658.332

Verificat/Expert	Nume, Prenume	Cerinta	Semnatura	Nr. Referat	Nr. Raport
S.C. 2ATIM PRO DESIGN S.R.L. Jud. TIMIS, Mun. TIMISOARA Calea Sagului, Nr. 29/A, Ap. 13 335/1251/2014 CUI 33168060 Tel./Fax: 0356-411328; Mobil:0723-424360			PROIECT : PUZ-PLAN URBANISTIC ZONAL- ZONA REZIDENTIALA CU FUNCTIUNI COMPLEMENTARE Amplasament: JUD. Timis, comuna Pesac, CF 401228, 401229, 401222, 401223, 401224, 401220, 401184, 401221 Beneficiar : PRIMARIA COMUNEI PESAC Planşa : PLAN DE SITUATIE EXISTENT		
Proiectat:	arh. Gabriel T. Almajan		Pr. nr. 24/2016		
Aprobat:	arh. Gabriel T. Almajan		Faza: PUZ		
Desenat:	arh. Gabriel T. Almajan		05.2017		
					SCARA 1:500 A-01